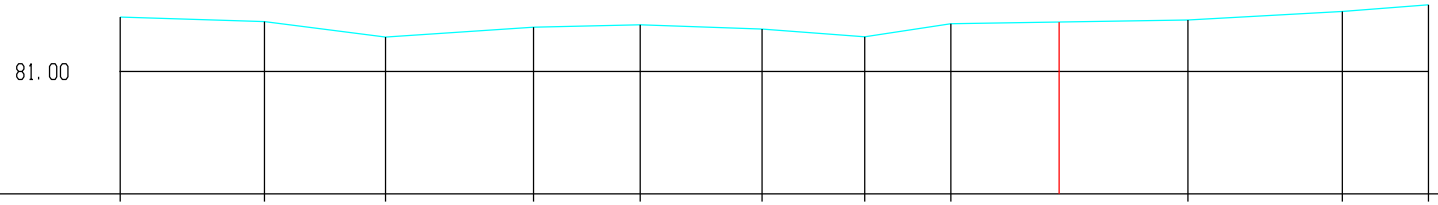

H 1:100 / L 1:100

MATEN TERREIN	81.70	81.64	81.44	81.57	81.60	81.54	81.44	81.61		81.66	81.77	81.85
MATEN SLIBLIJN												
TUSSENAFST. TERREIN	1.84	1.55	1.89	1.36	1.56	1.31	1.10	3.03		1.97	1.10	
GECUM. AFST. TERREIN	0.00	1.84	3.39	5.28	6.64	8.19	9.51	10.61		13.63	15.61	16.70

Voer, Dwarsprofiel K39