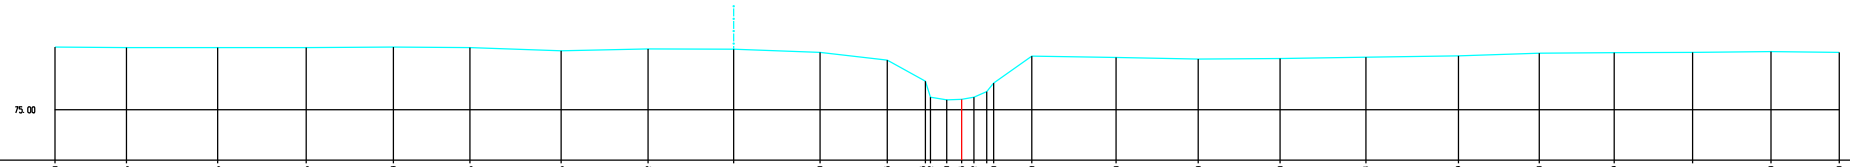

H 1:100 / L 1:100

MATEN TERREIN	77.08	77.06	77.06	77.06	77.08	77.06	76.96	77.02	77.01	76.90	76.65	75.95	75.42	75.33	75.35	75.42	75.61	75.88	76.78	76.73	76.68	76.70	76.74	76.79	76.88	76.89	76.91	76.93	76.90
MATEN SLIBLIJN																													
TUSSENAFST. TERREIN	2.36	3.02	2.94	2.88	2.54	3.02	2.88	2.83	2.86	2.23	1.26	0.54	0.49	0.41	0.42	0.63	1.26	2.79	2.72	2.71	2.84	3.07	2.68	2.48	2.60	2.59	2.26	
GECUM. AFST. TERREIN	-30.03	-27.67	-24.64	-21.70	-18.82	-16.28	-13.26	-10.38	-7.55	-4.69	-2.46	-1.20	-1.03	-0.49	0.00	0.41	0.83	1.07	2.33	5.12	7.84	10.55	13.39	16.46	19.13	21.62	24.22	26.81	29.07

Voer, Dwarsprofiel K8