Profiel 10

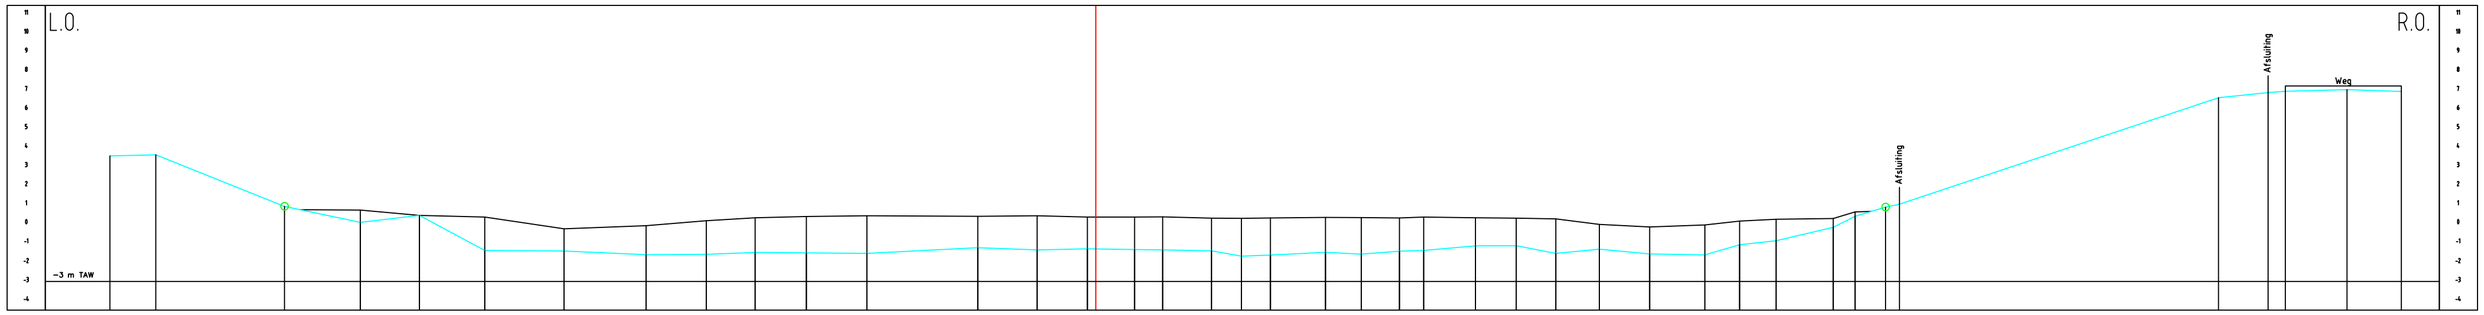
L.O.
R.O.
11
10
9
8
7
6
5
4
3
2
1
0
-1
-2
-3
-4
-3 m TAW
Afsluiting
Weg
Afsluiting

| | | |