


Profiel 102

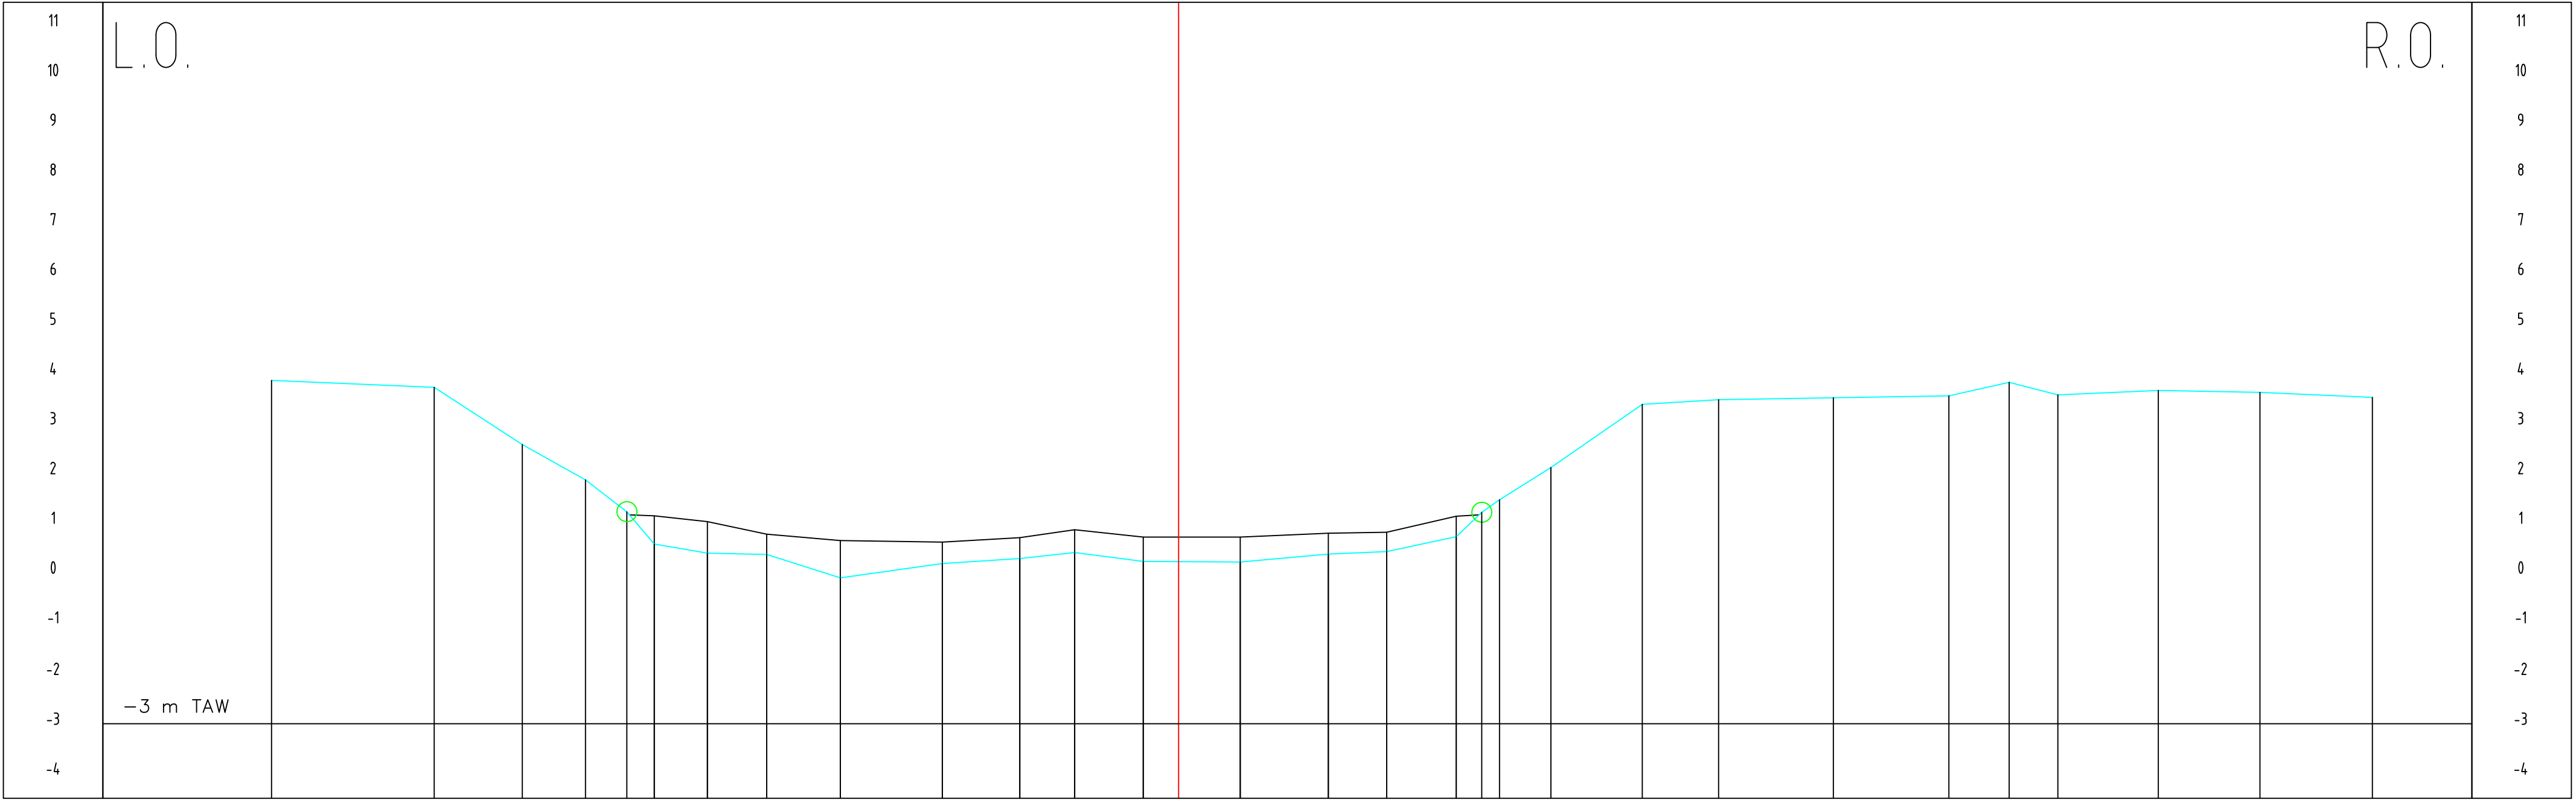

Peil slab	
Peil vaste bodem	-18.23	3.27	3.90		-14.96	1.77	3.76		-13.19	1.27	2.61	</