


Profiel 108

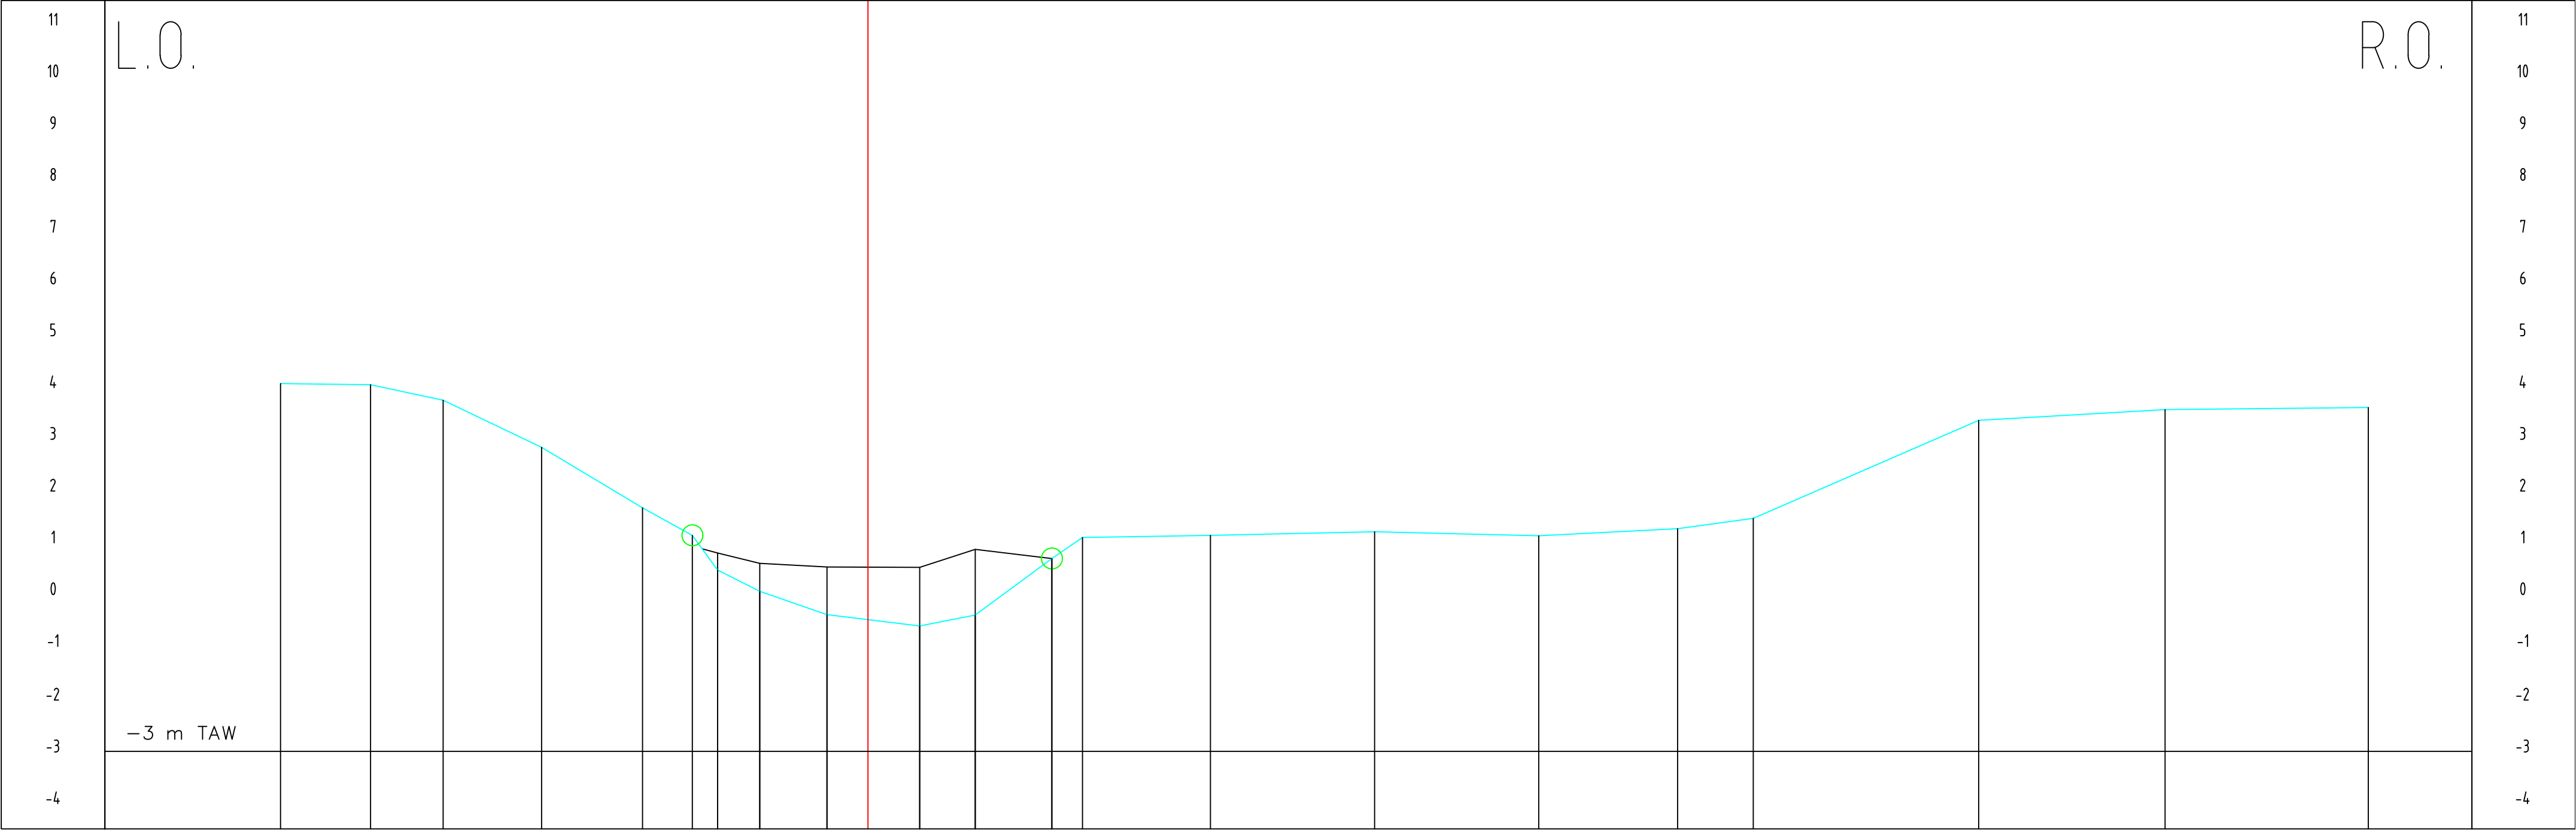

Peil slib																							
Peil vaste bodem	4.10	4.08	3.78	2.87	1.70	1.17	0.50	0.83	0.63	0.56		0.55	0.90	0.72									
Tussenafstand	1.74	1.40	1.90	1.95	0.96	0.49	0.81	1.30	0.09	0.79		1.00	1.07	1.48	0.59	1.13							
Gecumuleerde afstand	-11.34	-9.60	-8.20	-6.30	-4.35	-3.39	-2.90	-2.09	-0.79			1.00	2.07	3.55	4.14	6.61	9.78	12.95	15.63	17.09	21.44	25.04	
																	</						