


Profiel 64

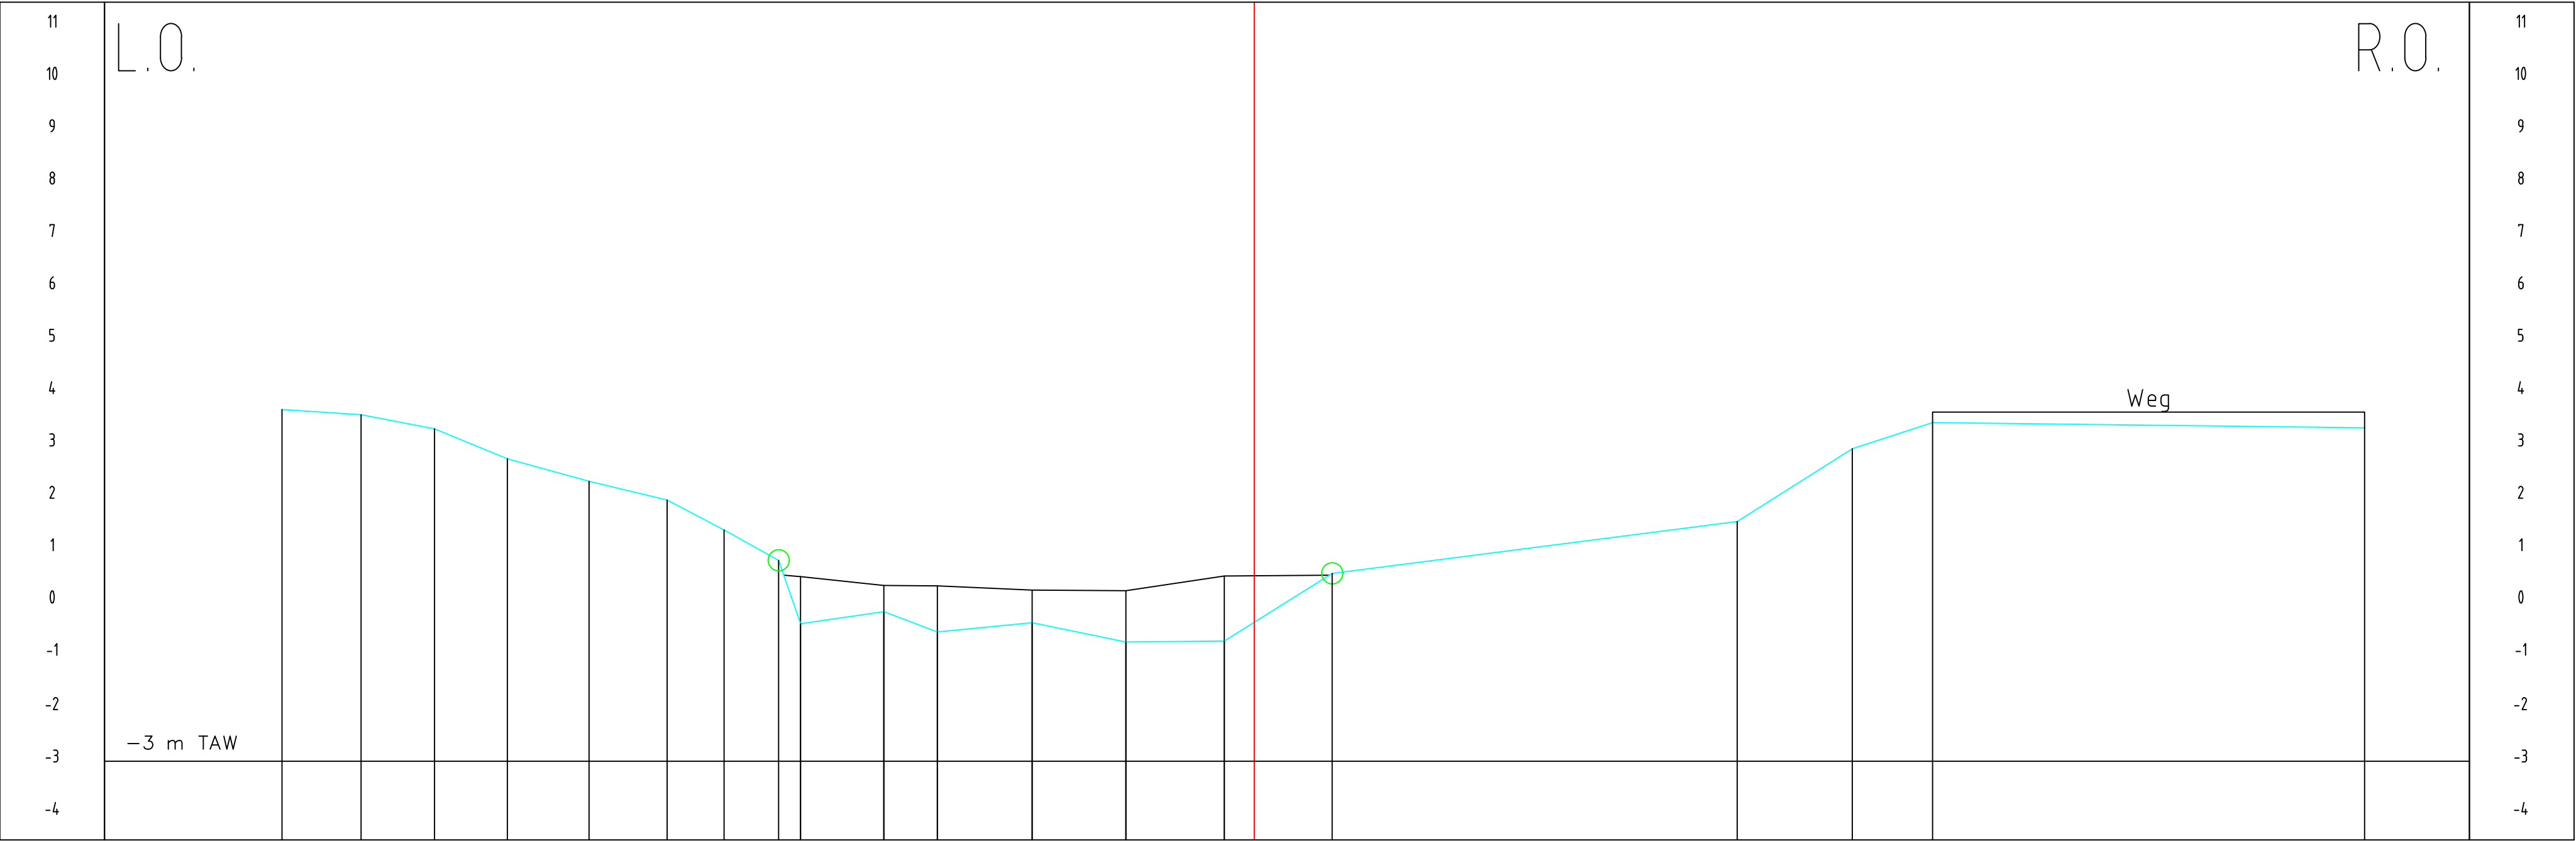

Peil slib	
Peil vaste bodem		3.72		3.62		3.35		2.78		2.35		1.99		1.42		0.84		-0.37	0.53		0.36		-0.53	0.35		0.27		0.26		0.54		0.59		1.58		2.97		3.47		3.37
Tussenafstand		1.51		1.40		1.39		1.56		1.49		1.09		1.04		0.42		1.59		1.02		1.81		1.79		1.88		0.57		1.49		7.73		2.20		1.53		8.25		
Gecumuleerde afstand		-18.56		-17.05		-15.65		-14.26		-12.70		-11.21		-10.12		-9.08		-8.66		-7.07		-6.05		-4.24		-2.45		-0.57		1.49		9.22		11.42		12.95		21.20		