# DWARSPROFIEL 119

Hsch 1/100
Lsch 1/100
Vvlak 2.00 T.A.W.

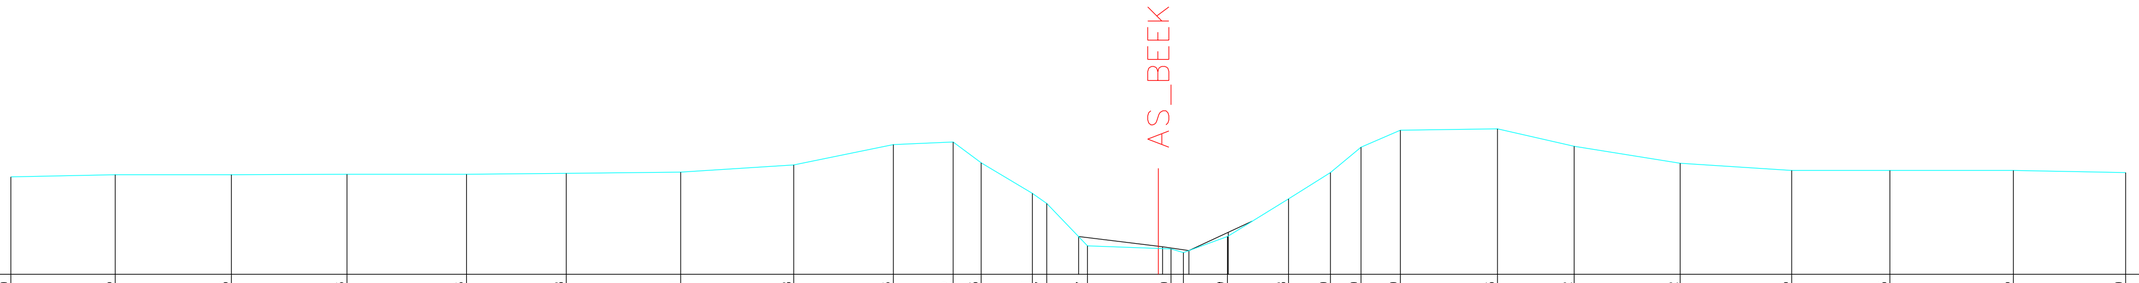


| | | |