DWARSPROFIEL 127

Hsch 1/100
Lsch 1/100
Vvlak 2.00 T.A.W.

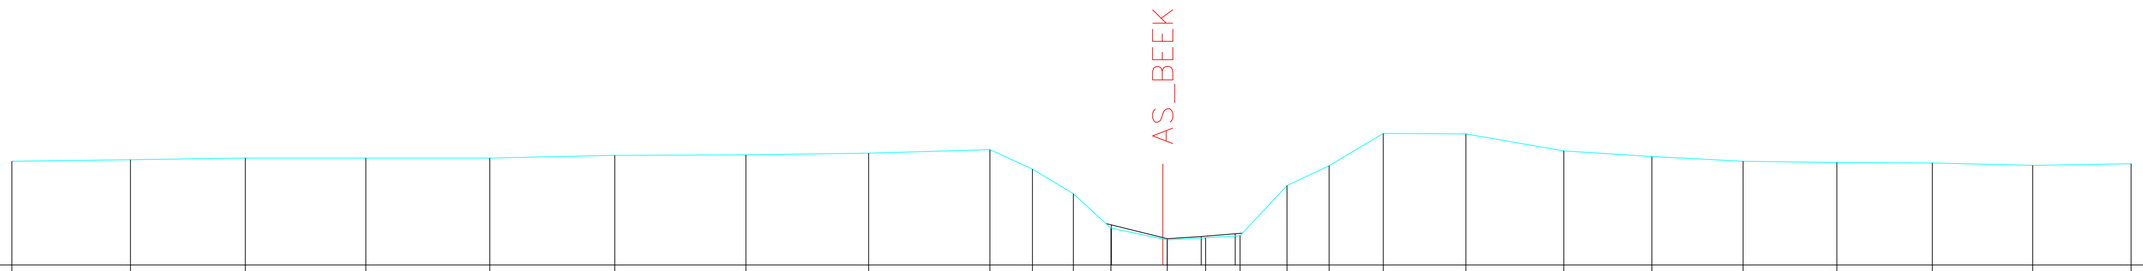

BODEMPEIL	4.56	4.60	4.64	4.64	4.64	4.71	4.72	4.76	4.85	4.37	3.76	2.91	2.62	2.67	2.72	3.96	4.45	5.25	5.24	4.82	4.68	4.56	4.53	4.52	4.46	4.50
SLIBBODEM												2.99	2.65	2.70	2.77											
CUMULAFSTAND	0.00	2.93	5.77	8.75	11.81	14.90	18.14	21.17	24.17	25.22	26.23	27.16	28.44	28.55	29.50	30.35	31.51	32.55	33.89	35.93	38.35	40.53	42.78	45.10	47.46	49.94	52.37
TUSSENAFSTAND		2.93	2.84	2.98	3.06	3.09	3.24	3.03	3.00	1.05	1.01	0.93	1.28	0.95	0.85	1.16	1.04	1.34	2.04	2.42	2.18	2.25	2.32	2.36	2.48	2.43