DWARSPROFIEL 128

Hsch 1/100
Lsch 1/100
Vvlak 2.00 T.A.W.

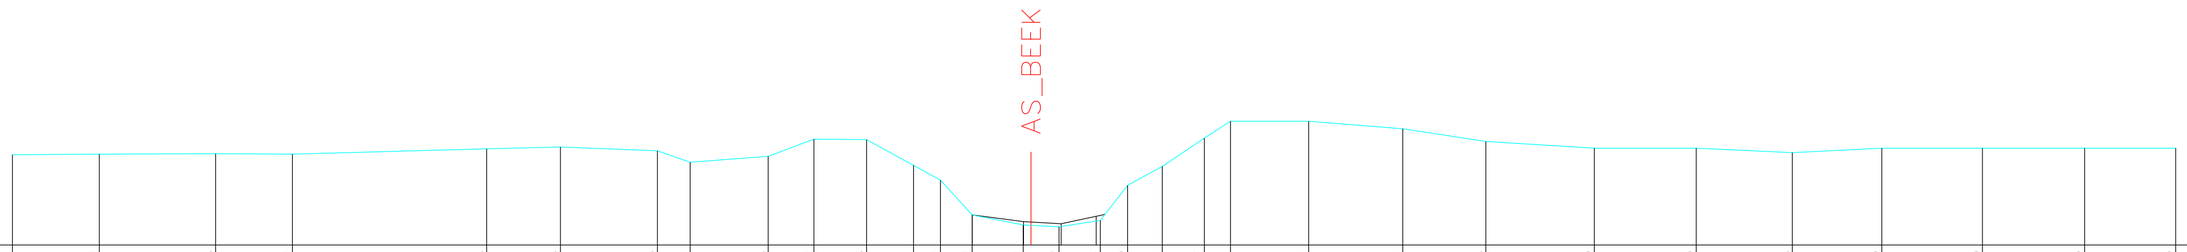

BODEMPEIL	4.42	4.44	4.45	4.44	4.58	4.63	4.53	4.22	4.38	4.84	4.83	4.14	3.74	2.81	2.54	2.49	2.66	3.60	4.11	4.87	5.32	5.32	5.12	4.78	4.60	4.60	4.48	4.60	4.60	4.60	4.60
SLIBBODEM														2.81	2.63	2.57	2.77														
CUMULAFSTAND	0.00	2.33	5.45	7.51	12.72	14.70	17.30	18.18	20.27	21.50	22.91	24.17	24.89	25.74	27.11	27.32	28.07	29.18	29.91	30.84	31.97	32.67	34.77	37.29	39.52	42.43	45.16	47.74	50.14	52.84	55.58	58.02
TUSSENAFSTAND		2.33	3.12	2.06	5.21	1.98	2.60	0.88	2.09	1.23	1.41	1.26	0.72	0.85	1.37	0.21	0.75	1.11	0.73	0.93	1.13	0.70	2.10	2.52	2.23	2.91	2.73	2.58	2.40	2.70	2.74	2.44