DWARSPROFIEL 167

Hsch 1/100
Lsch 1/100
Vvlak 1.00 T.A.W.

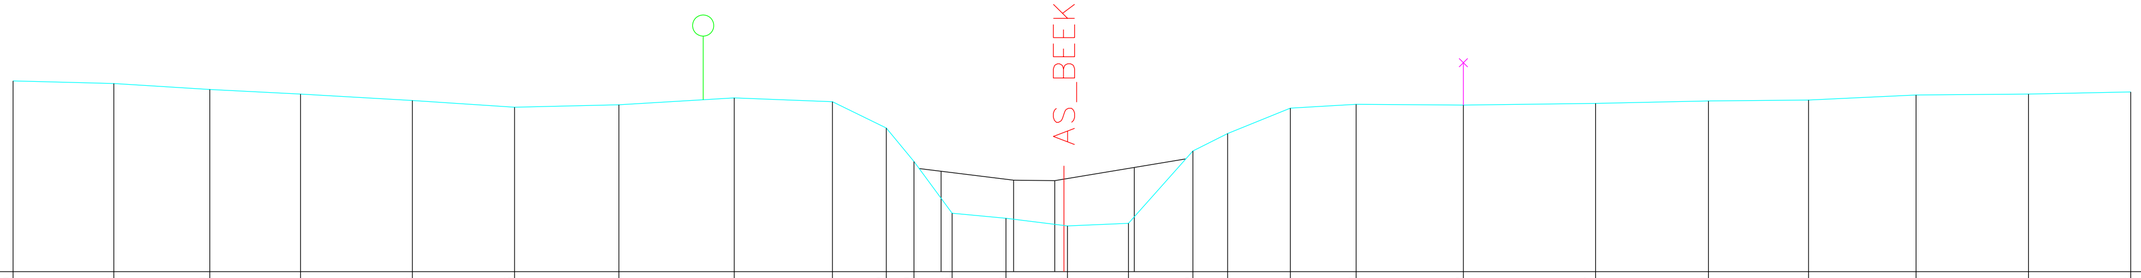

BODEMPEIL	5.50	5.44	5.30	5.19	5.04	4.88	4.94	5.10	5.01	4.39	3.60	2.38	2.26	2.08	2.14	3.85	4.26	4.86	4.95	4.93	4.97	5.03	5.05	5.17	5.19	5.24
SLIBBODEM												3.37	3.16	3.15	3.46											
CUMULAFSTAND	0.00	2.38	4.64	6.78	9.42	11.83	14.29	17.01	19.33	20.60	21.25	22.15	23.42	24.79	24.87	26.31	27.83	28.65	30.13	31.68	34.21	37.33	39.99	42.35	44.89	47.54	49.95
TUSSENAFSTAND		2.38	2.26	2.14	2.64	2.41	2.46	2.72	2.32	1.27	0.65	0.90	1.27	1.37	1.44	1.52	0.82	1.48	1.55	2.53	3.12	2.66	2.36	2.54	2.65	2.41