DWARSPROFIEL 23

Hsch 1/100
Lsch 1/100
Vvlak 0.00 T.A.W.

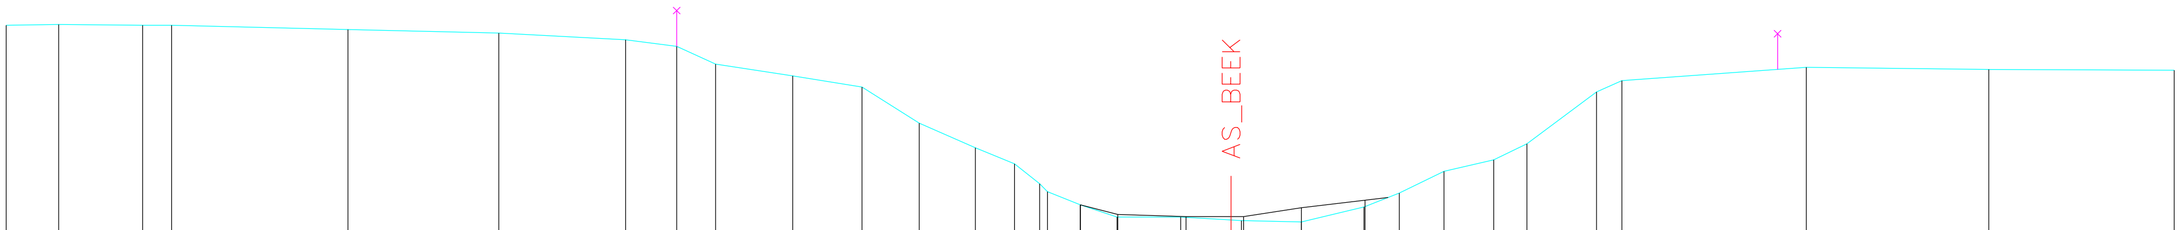

BODEMPEIL	6.72	6.74	6.72	6.72	6.60	6.50	6.31	6.13	5.63	5.30	4.99	3.98	3.29	2.84	2.28	2.06	1.69	1.35	1.35	1.25	1.21	1.63	2.02	2.63	2.95	3.40	4.85	5.17	5.54	5.48	5.46				
SLIBBODEM																	1.69	1.42	1.36	1.36	1.61	1.82													
CUMULAFSTAND	0.00	1.47	3.82	4.63	9.57	13.79	17.34	18.77	19.86	22.02	23.96	25.56	27.13	28.23	28.93	29.15	30.07	31.10	32.88	34.29	34.58	36.26	38.01	39.00	40.25	41.64	42.57	44.52	45.23	50.39	55.50	60.69			
TUSSENAFSTAND		1.47	2.35	0.81	4.94	4.22	3.55	1.43	1.09	2.16	1.94	1.60	1.57	1.10	0.70	0.22	0.92	1.03	1.78	1.41	0.29	1.68	1.75	0.99	1.25	1.39	0.93	1.95	0.71	5.16	5.11	5.19			