6553/51

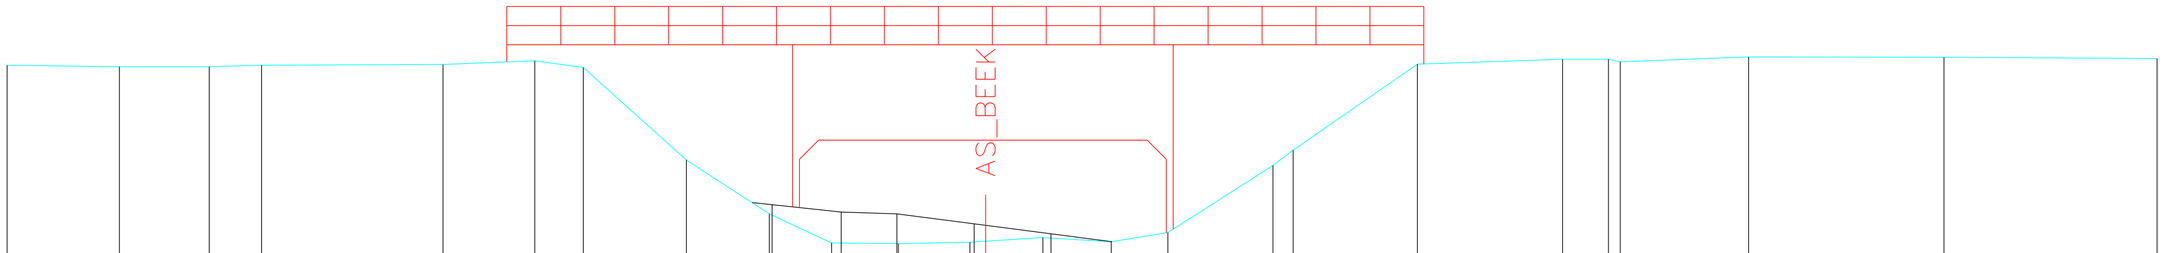

DWARSPROFIEL 33

Hsch 1/100
Lsch 1/100
Vvlak 0.00 T.A.W.

BODEMPEIL	5.89	5.85	5.85	5.89	5.91	6.01	5.83	3.41	2.00	1.24	1.22	1.26	1.38	1.27	1.51	3.27	3.67	5.92	6.05	6.05	5.98	6.11	6.10	6.07		
SLIBBODEM									2.24	2.05	2.00	1.74	1.48													
CUMULAFSTAND	0.00	2.94	5.29	6.66	11.41	13.81	15.08	17.78	19.95	21.58	23.33	25.20	25.61	27.11	28.90	30.38	33.13	33.66	36.91	40.71	41.91	42.22	45.58	50.69	56.27	
TUSSENAFSTAND		2.94	2.35	1.37	4.75	2.40	1.27	2.70	2.17	1.63	1.75	1.87	0.41	1.50	1.79	1.48	2.75	0.53	3.25	3.80	1.20	0.31	3.36	5.11	5.58	