DWARSPROFIEL 69

Hsch 1/100
Lsch 1/100
Vvlak 0.00 T.A.W.

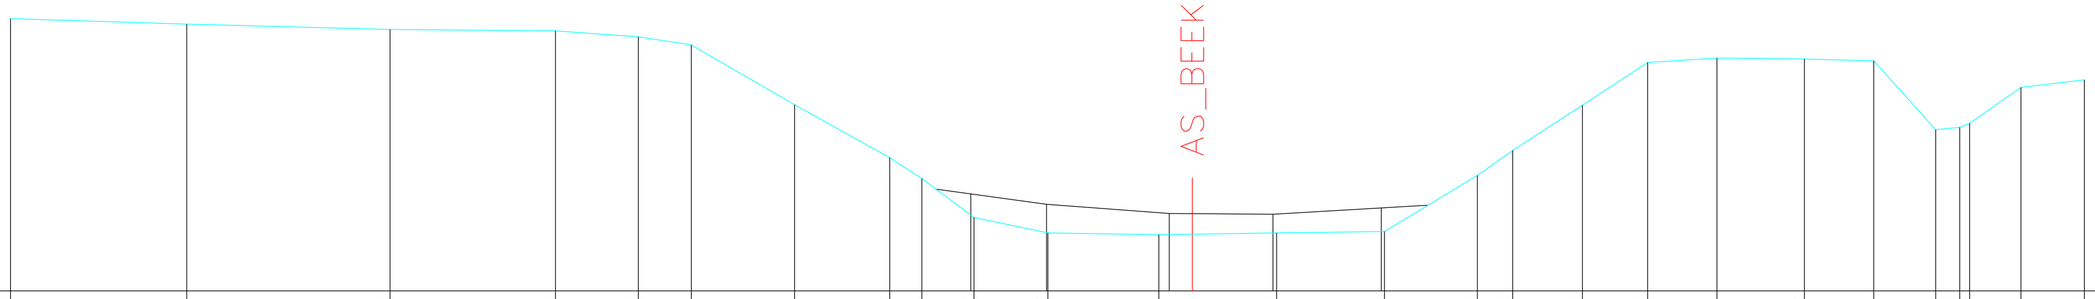

BODEMPEIL	6.01	5.89	5.77	5.74	5.61	5.43	4.11	2.94	2.48	1.62	1.28	1.24	1.28	1.31	2.55	3.10	4.10	5.04	5.14	5.12	5.08	3.56	3.61	3.70	4.49	4.66	
SLIBBODEM										2.14	1.91	1.71	1.69	1.83													
CUMULAFSTAND	0.00	3.89	8.38	12.03	13.86	15.03	17.31	19.41	20.12	21.27	22.90	25.35	26.09	27.95	30.33	32.38	33.16	34.70	36.14	37.67	39.60	41.13	42.50	43.03	43.25	44.38	45.78	
TUSSENAFSTAND		3.89	4.49	3.65	1.83	1.17	2.28	2.10	0.71	1.15	1.63	2.45	0.74	1.86	2.38	2.05	0.78	1.54	1.44	1.53	1.93	1.53	1.37	0.53	0.22	1.13	1.40	