163 P.K. 6.08120

SCHALEN

H 1: 100.00

L 1: 100.00

R.V. 13.00

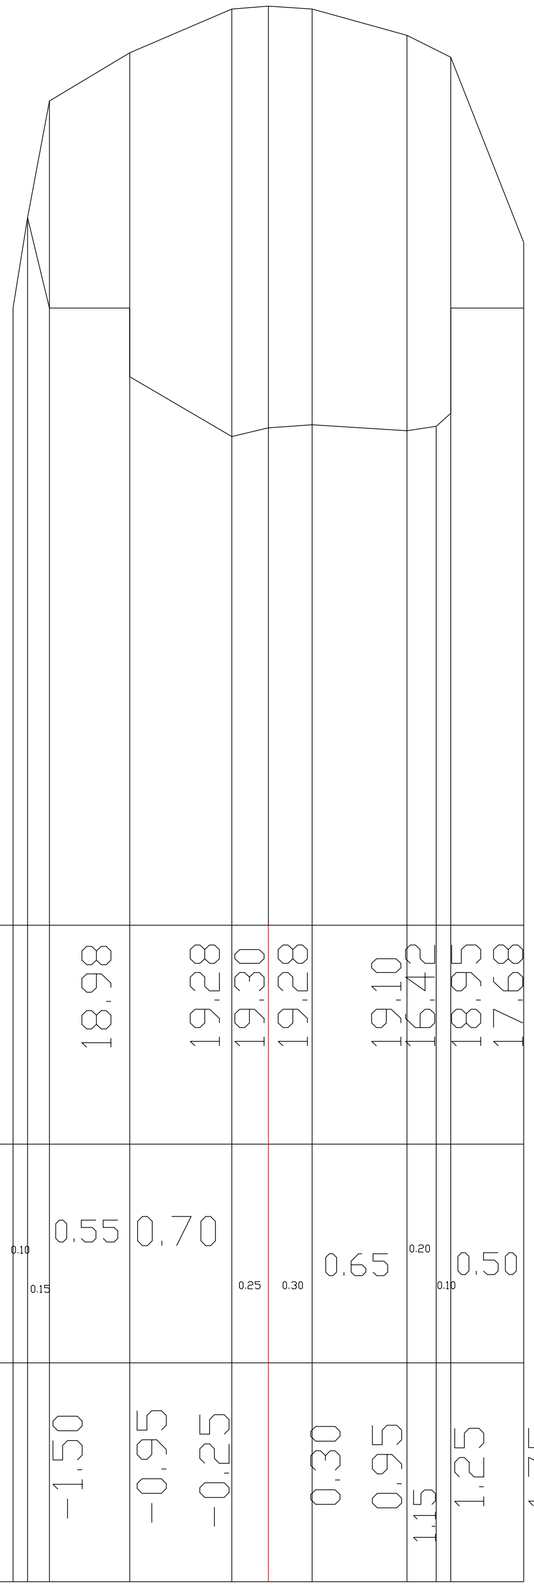

MATEN TERREIN	17.23		18.98		19.28	19.30	19.28		19.10	16.42		18.95	17.68	
TUSSENAFST. TERREIN		0.10	0.55	0.70		0.25	0.30	0.65		0.20	0.10	0.50		
GEKUM. AFST. TERREIN	-1.75	0.15	-1.50	-0.95	-0.25			0.30	0.95	1.15		1.25		1.75