51 P.K. 1.93284

SCHALEN
H 1: 100.00
L 1: 100.00
R.V. 12.00

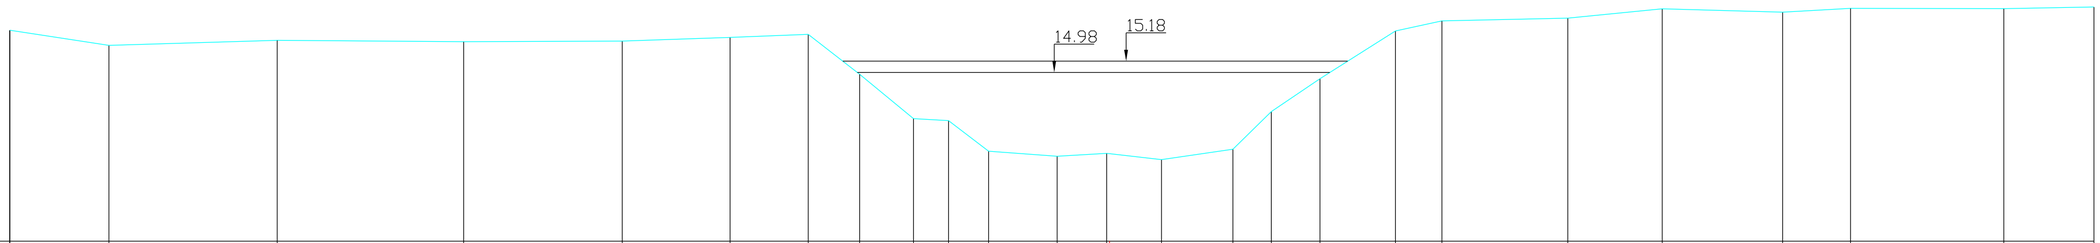

MATEN TERREIN	15.73	15.46	15.55	15.52	15.53	15.60	15.65	14.95	14.17	14.13	13.59	13.50	13.55	13.44	13.62	14.29	14.87	15.71	15.89	15.94	16.10	16.04	16.11	16.11	16.14
TUSSENAFST. TERREIN		1.75	2.97	3.30	2.80	1.90	1.38	0.91	0.95	0.62	0.71	1.21	0.88	0.97	1.26	0.68	0.86	1.33	0.82	2.22	1.67	2.13	1.20	2.71	1.59
GEKUM. AFST. TERREIN	-19.42	-17.67	-14.70	-11.40	-8.60	-6.70	-5.32	-4.41	-3.46	-2.84	-2.14	-0.93	-0.05	0.92	2.18	2.86	3.72	5.05	5.87	8.09	9.76	11.89	13.09	15.79	17.38