7 P.K. 0.21129

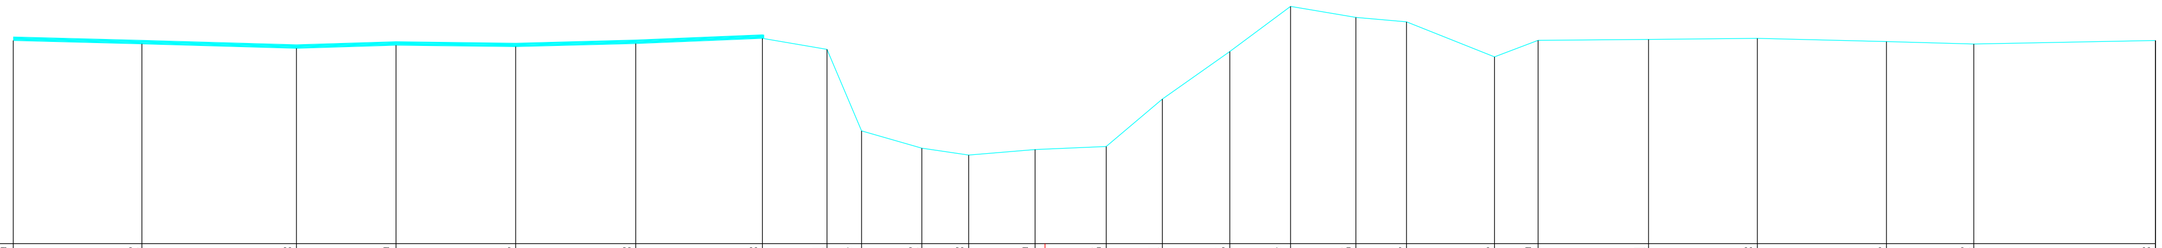

SCHALEN
H 1: 100.00
L 1: 100.00
R.V. 10.00

MATEN TERREIN	14.09	14.02	13.93	13.99	13.96	14.03	14.13	13.91	12.27	11.92	11.78	11.89	11.95	12.91	13.86	14.77	14.55	14.46	13.76	14.09	14.11	14.13	14.06	14.02	14.08
TUSSENAFST. TERREIN		2.59	3.11	2.00	2.40	2.42	2.55	1.30	0.70	1.21	0.94	1.33	1.43	1.13	1.36	1.22	1.31	1.02	1.77	0.88	2.22	2.19	2.60	1.76	3.65
GEKUM. AFST. TERREIN	-20.74	-18.16	-15.05	-13.05	-10.64	-8.22	-5.68	-4.38	-3.69	-2.47	-1.53	-0.20	1.23	2.36	3.72	4.94	6.26	7.28	9.04	9.92	12.14	14.33	16.93	18.68	22.33