292 P.K. 13.07023

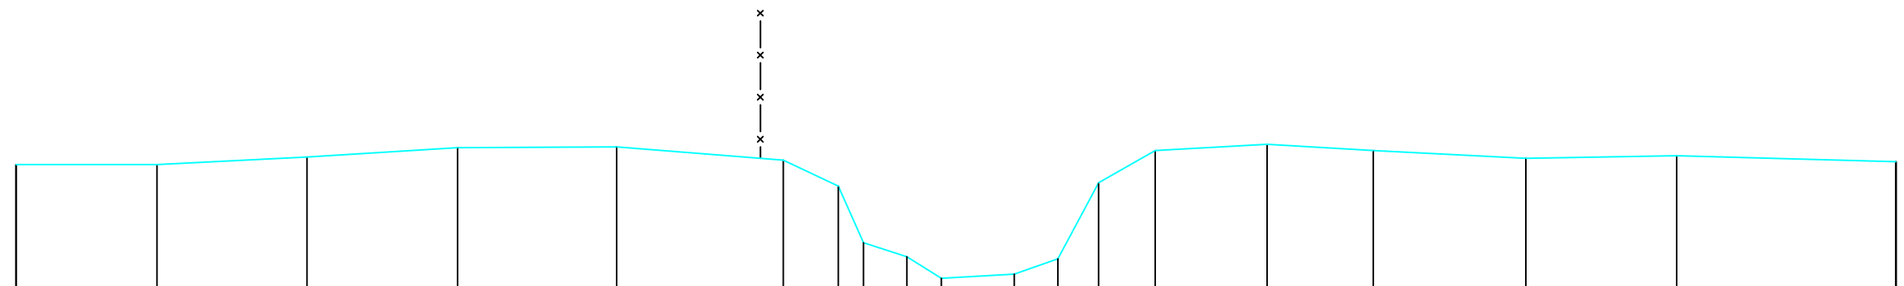

SCHALEN

HOOGTE 1: 100.00

LENGTE 1: 100.00

REFERENTIEVLAK 10.00

MATEN TERREIN	11.81	11.81	11.92	12.06	12.07	11.88	11.49	10.66	10.45	10.14	10.20	10.42	11.54	12.02	12.11	12.02	11.90	11.94	11.85
TUSSENAFSTANDEN TERREIN		2.08	2.21	2.22	2.34	2.46	0.81	0.37	0.64	0.51	1.08	0.64	0.60	0.83	1.65	1.56	2.25	2.22	3.23
GEKUMULEERDE AFSTANDEN TERREIN	-13.72	-11.64	-9.43	-7.21	-4.87	-2.42	-1.60	-1.23	-0.59	-0.09	0.99	1.63	2.23	3.06	4.71	6.28	8.53	10.75	13.98

Datum opmeting: 01/03/1998, Poekebeek