


SCHALEN  
HOOGTE 1: 100.00  
LENGTE 1: 100.00  
REFERENTIEVLAK 10.00

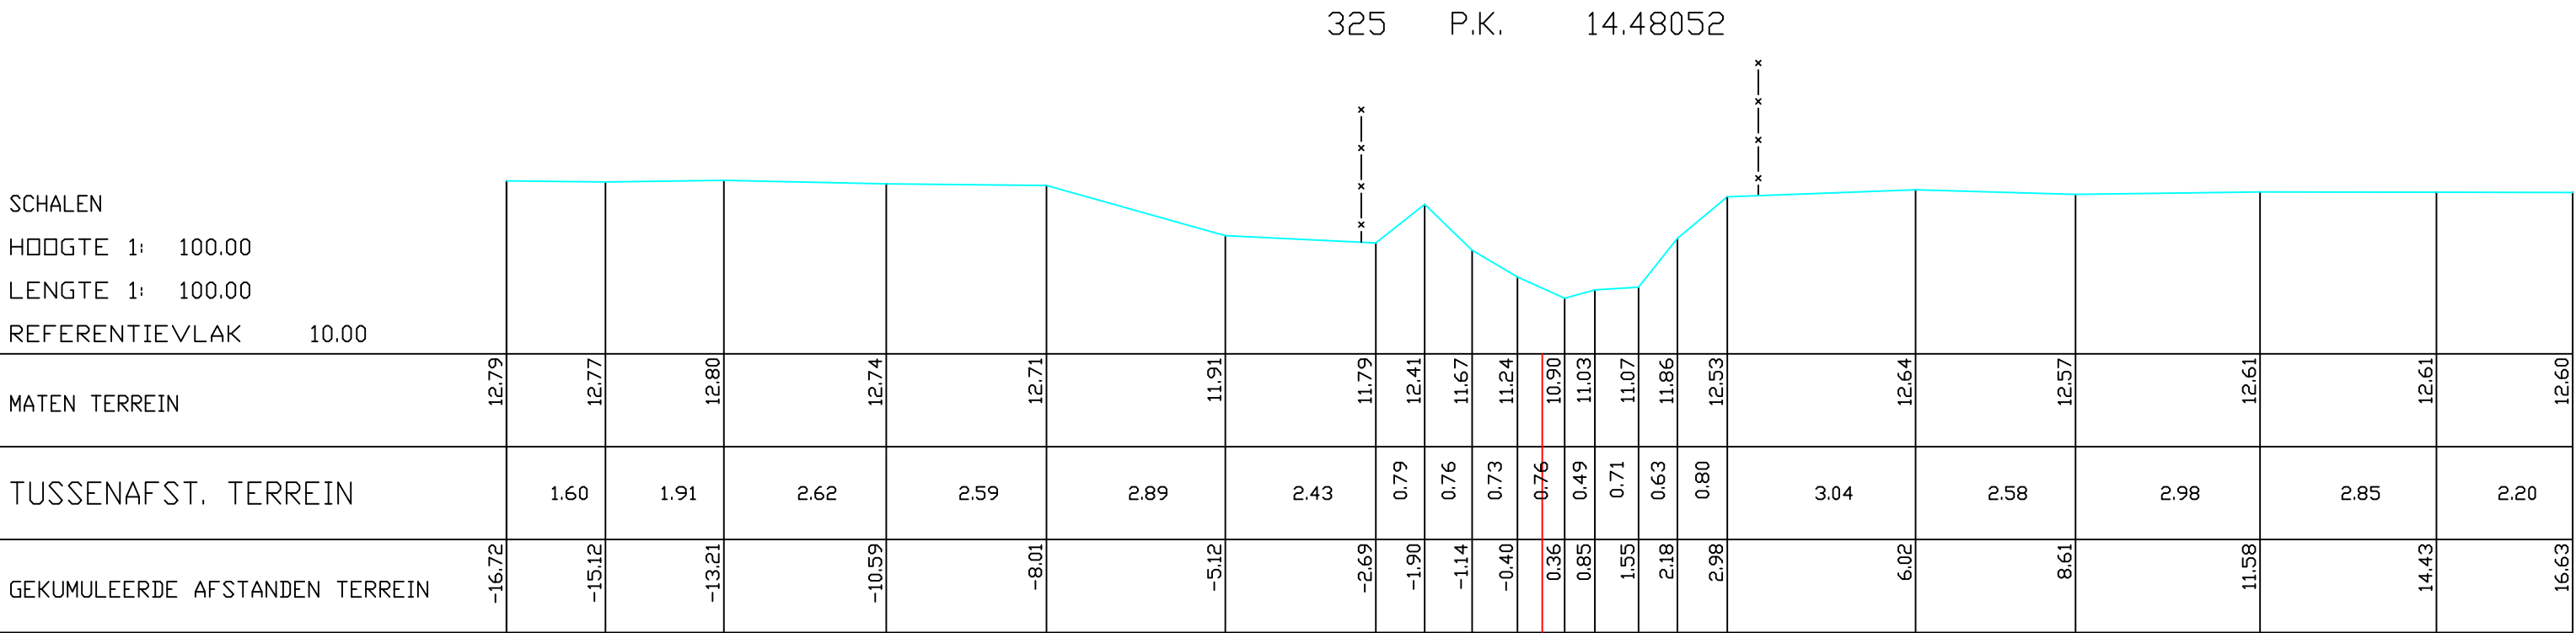

Datum opmeting: 01/03/1998, Poekebeek