DWARSPROFIEL 124

Km 5002.30m
Hsch 1/100
Lsch 1/100
Vvlak 31.00T.A.W.

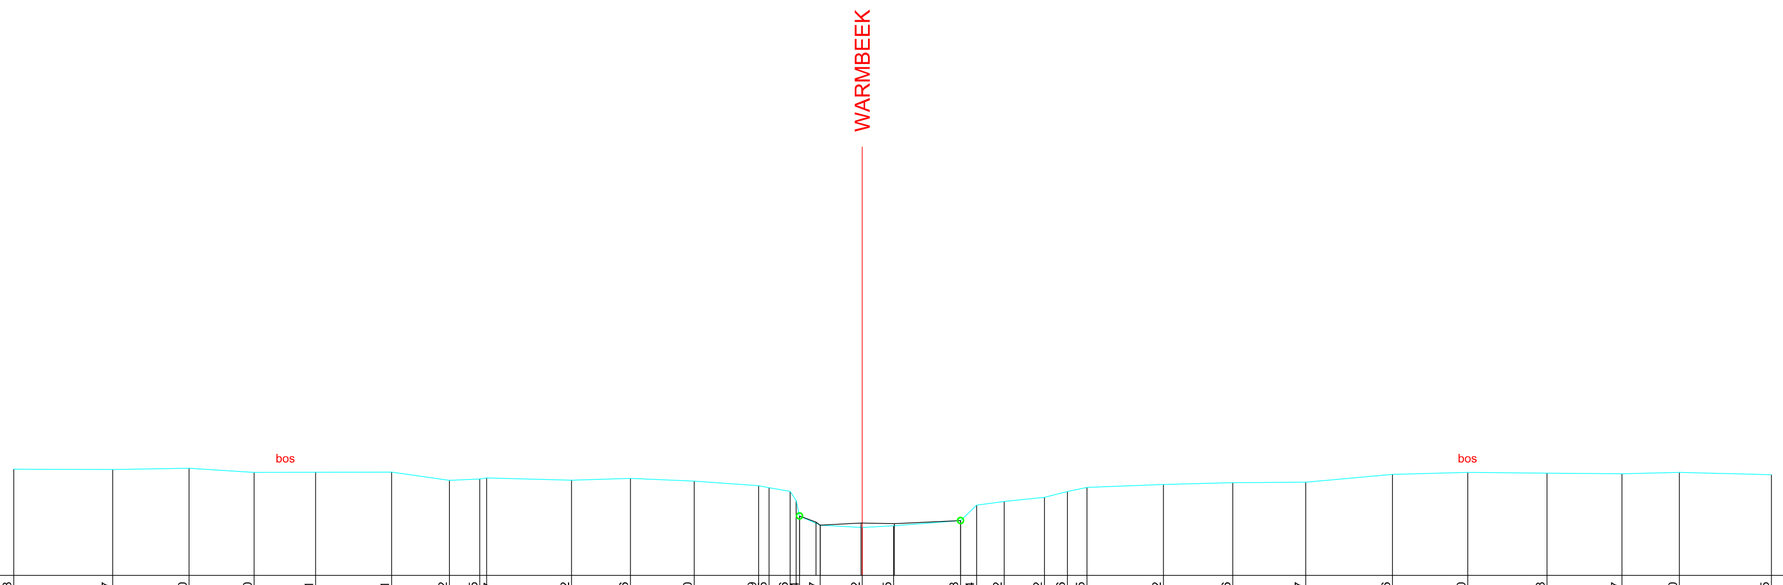

HOOGTEPEIL	33.48	33.47	33.50	33.40	33.41	33.41	33.22	33.25	33.27	33.22	33.26	33.20	33.09	33.05	32.96	32.74	32.17	32.12	32.15	32.28	32.64	32.72	32.82	32.96	33.05	33.12	33.16	33.17	33.36	33.40	33.38	33.37	33.40	33.35
SLIBBODEM															32.39	32.24	32.17	32.22	32.21	32.28														
CUMULAFSTAND	-19.80	-17.49	-15.71	-14.19	-12.75	-10.98	-9.63	-8.92	-8.76	-6.78	-5.41	-3.92	-2.42	-2.18	-1.68	-1.46	-0.98	0.00	0.73	2.29	2.67	3.31	4.25	4.79	5.24	7.03	8.65	10.35	12.37	14.13	15.98	17.73	19.07	21.21
TUSSENAFSTAND	10.20	2.31	1.78	1.52	1.44	1.77	1.35	0.71	0.16	1.98	1.37	1.49	1.50	0.24	0.49	0.08	0.48	0.98	0.73	1.56	0.38	0.64	0.94	0.54	0.46	1.78	1.62	1.70	2.02	1.76	1.85	1.75	1.34	2.15