DWARSPROFIEL 134

Km 5395.16m
Hsch 1/100
Lsch 1/100
Vvlak 31.00T.A.W.

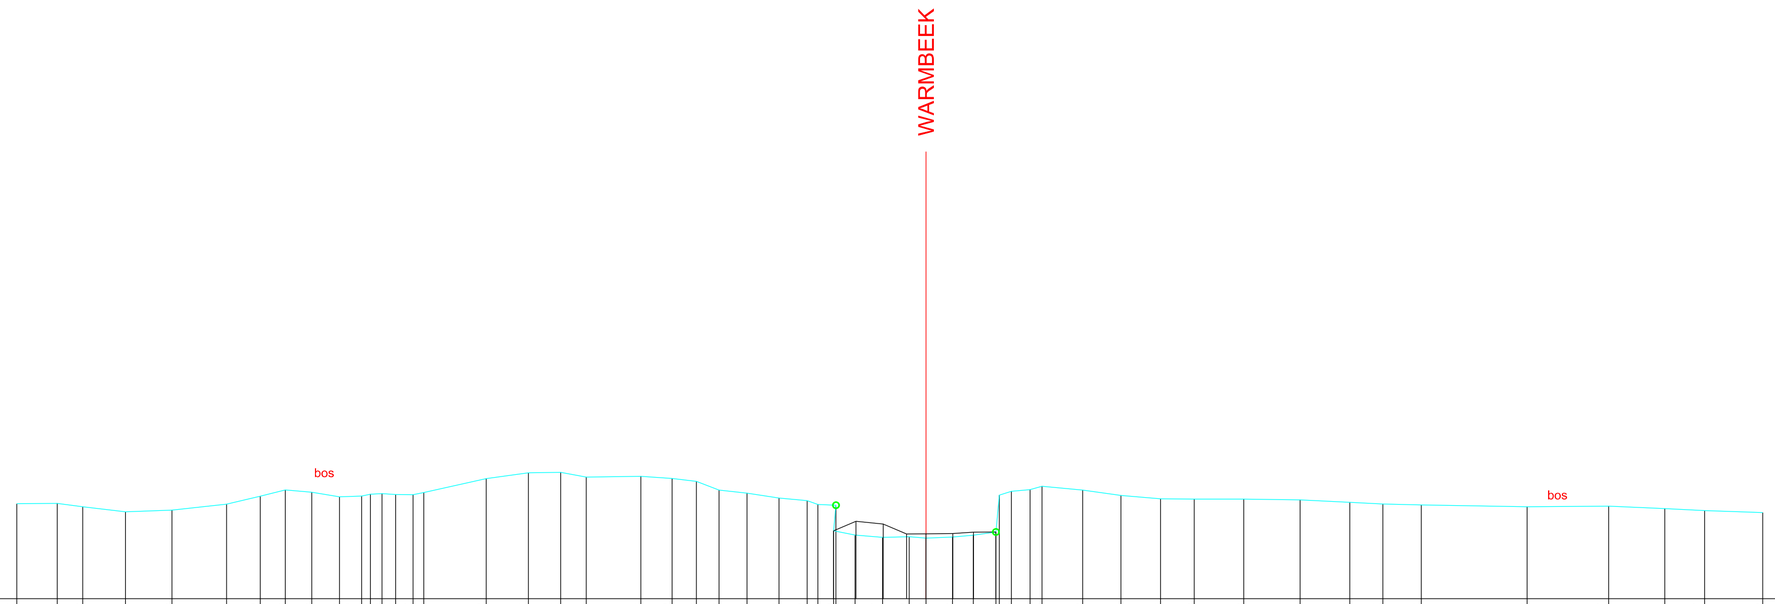

| | | |