DWARSPROFIEL 154

Km 6104.02m
Hsch 1/100
Lsch 1/100
Vvlak 32.00T.A.W.

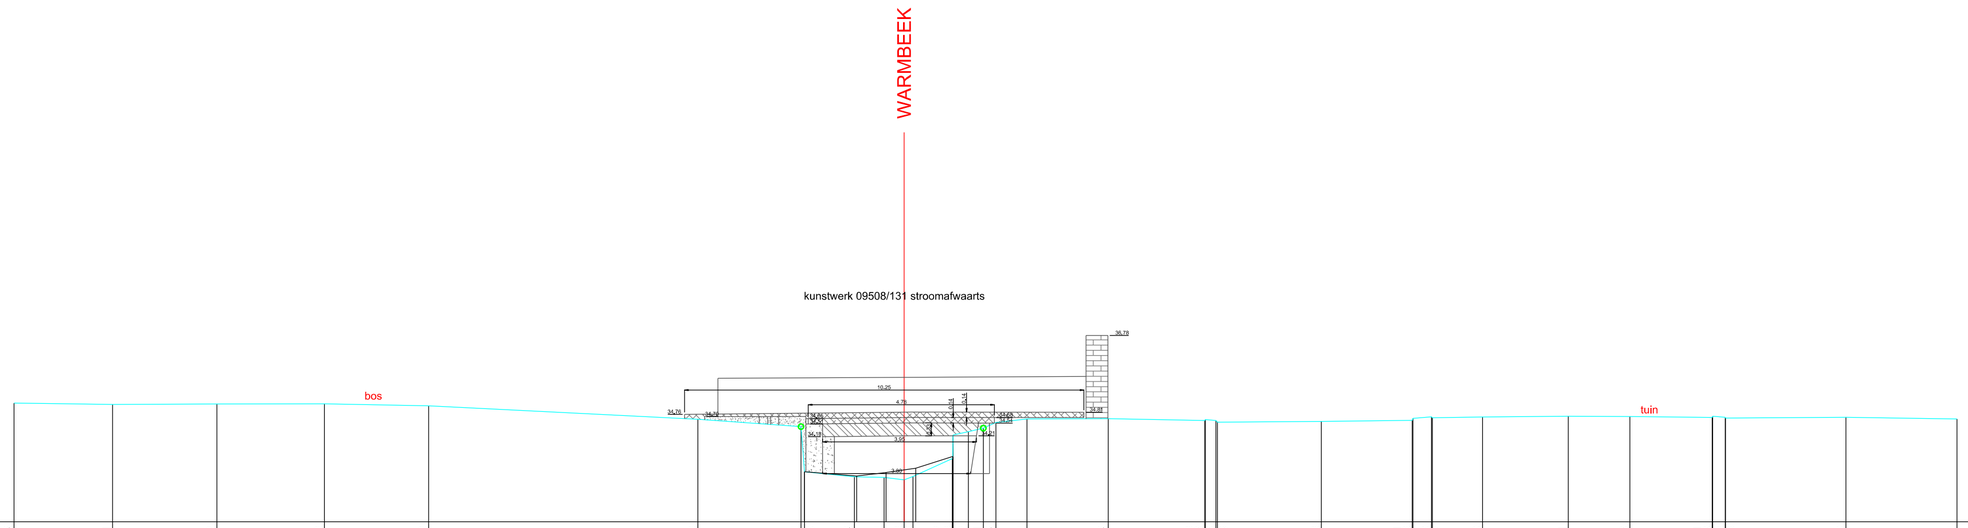

HOOGTEPEIL		35.05		35.01		35.02		35.03		34.98		34.63		34.44	33.29	33.15	33.14	33.08	33.16	33.62	34.23	34.32	34.41	34.55	34.64		34.65		34.63	34.60	34.60	34.56		34.58		34.61	34.66	34.69	34.67	34.69		34.71		34.70		34.71	34.69	34.68	34.66		34.69		34.64	
SLIBBODEM															33.29	33.18	33.26	33.38	33.68																																	
CUMULAFSTAND		-22.85		-20.32		-17.64		-14.88		-12.21		-5.29		-2.65	-2.56	-1.28	-0.51	0.00	0.23	1.24	1.25	1.65	2.03	2.36	3.15		5.24		7.73	7.72	8.01	8.04		10.71		13.05	13.07	13.54	13.56	14.85		17.05		18.64		20.75	20.76	21.08	21.09		24.18		27.03	
TUSSENAFSTAND	7.15		2.53		2.68		2.76		2.68		6.91		2.65	0.09	1.28	0.76	0.51	0.23	1.01	0.01	0.39	0.38	0.33	0.80		2.09		2.48	0.02	0.27	0.04	2.67		2.34	0.02	0.47	0.02	1.29		2.20		1.58		2.11	0.01	0.32	0.01		3.09		2.85	