DWARSPROFIEL 171

Km 6823.68m
Hsch 1/100
Lsch 1/100
Vvlak 32.00T.A.W.

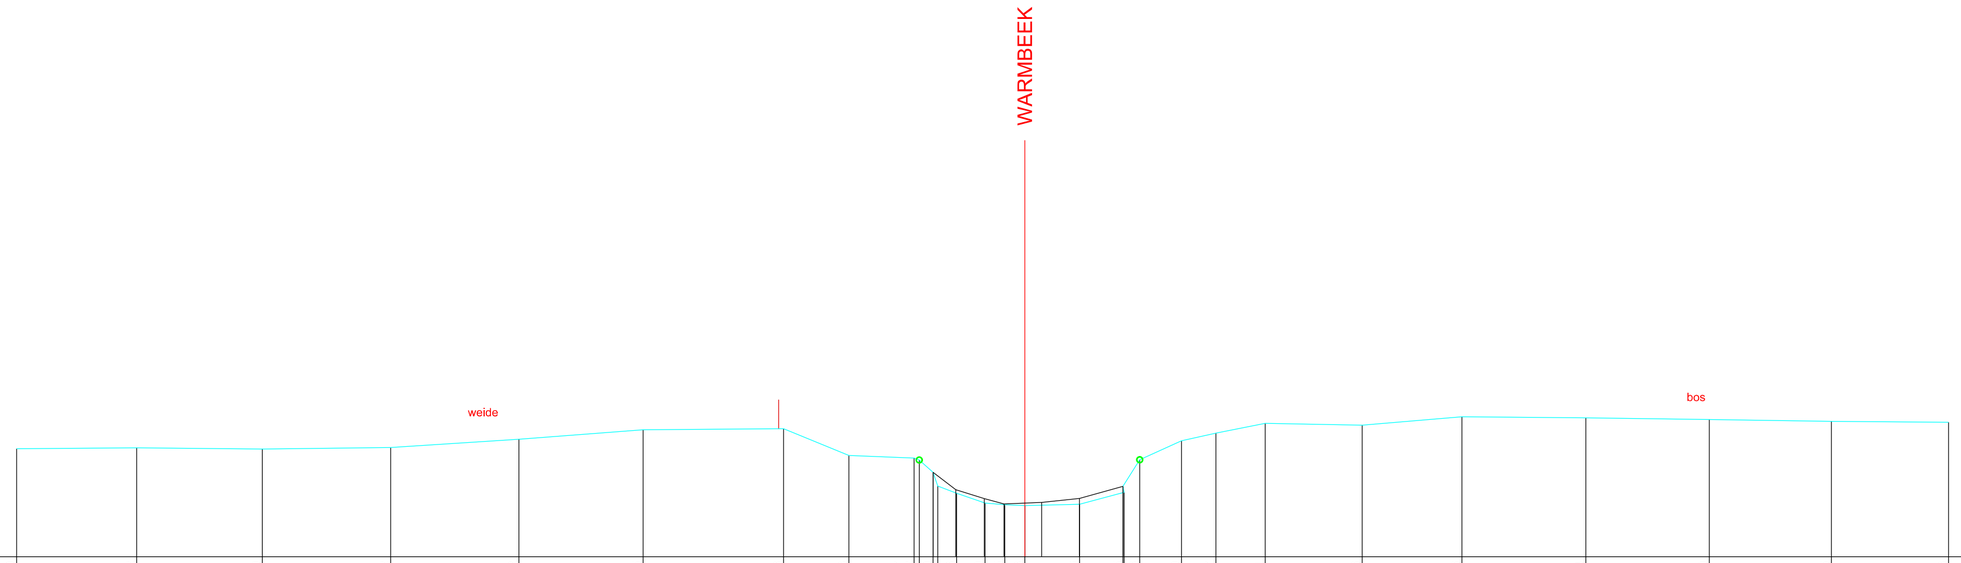

HOOGTEPEIL	34.59	34.62	34.59	34.62	34.82	35.05	35.08	34.43	34.37	34.32	33.70	33.53	33.29	33.25	33.23	33.26	33.55	34.33	34.79	34.97	35.21	35.16	35.36	35.34	35.30	35.25	35.23
SLIBBODEM											34.03	33.61	33.40	33.27	33.31	33.40	33.69										
CUMULAFSTAND	-24.20	-21.32	-18.30	-15.22	-12.14	-9.16	-5.79	-4.22	-2.66	-2.53	-2.20	-2.09	-1.64	-0.95	-0.48	0.00	1.32	2.36	2.38	2.76	3.76	4.59	5.77	8.10	10.49	13.47	16.43	19.36	22.18
TUSSENAFSTAND	5.80	2.88	3.02	3.08	3.08	2.98	3.37	1.57	1.57	0.12	0.33	0.45	0.68	0.47	0.48	1.32	1.04	0.02	0.38	1.00	0.83	1.18	2.33	2.40	2.98	2.96	2.93	2.82	