DWARSPROFIEL 175

Km 6989.41m
Hsch 1/100
Lsch 1/100
Vvlak 32.00T.A.W.

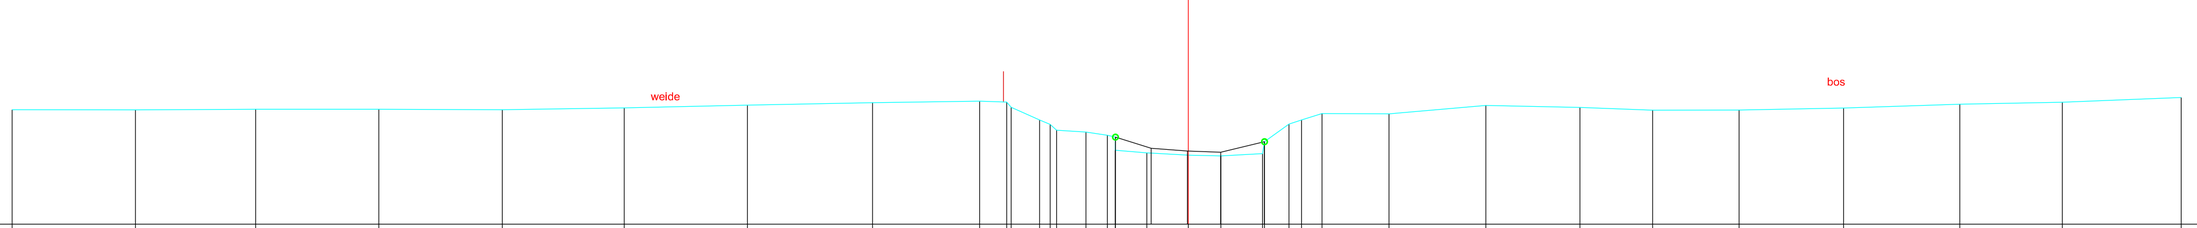

| | | |