DWARSPROFIEL 182

Km 7305.21m
Hsch 1/100
Lsch 1/100
Vvlak 32.00T.A.W.

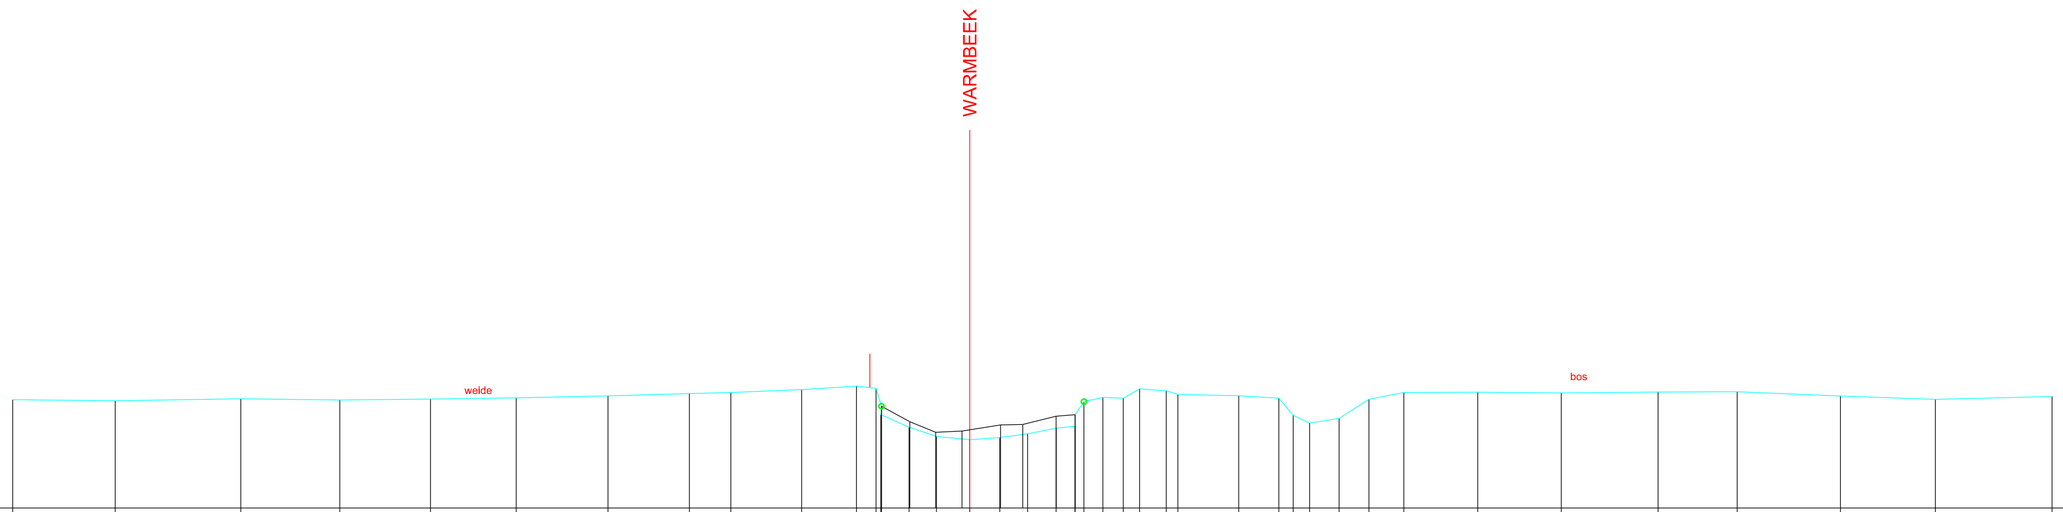

HOOGTEPEIL	34.87		34.84		34.89		34.86		34.88		34.91		34.97		35.03		35.05		35.13		35.23		35.16		34.47		34.14		33.89		33.80		33.86		33.96		34.11		34.16		34.81		34.93		34.91		35.15		35.10		35.00		34.97		34.91		34.45		34.25		34.37		34.88		35.06		35.06		35.04		35.07		35.07		34.96		34.87		34.95	
SLIBBODEM																							34.69		34.28		34.00		34.03		34.20		34.21		34.43		34.47																																			
CUMULAFSTAND	-25.32		-22.61		-19.28		-16.67		-14.27		-12.00		-9.57		-7.42		-6.32		-4.45		-3.00		-2.48		-2.34		-1.61		-0.88		0.00		0.80		1.53		2.28		2.79		3.02		3.52		4.06		4.49		5.20		5.51		7.12		8.18		8.56		8.99		9.77		10.56		11.49		13.44		15.65		18.21		20.31		23.04		25.55		28.64	
TUSSENAFSTAND		4.68		2.71		3.33		2.62		2.40		2.26		2.43		2.15		1.10		1.87		1.45		0.52	0.13	0.08		0.73		0.73		0.88		0.80		0.74		0.75	0.50	0.00	0.23		0.50		0.54		0.43		0.70		0.31		1.61		1.06		0.38		0.43		0.78		0.79		0.92		1.95		2.21		2.56		2.10		2.73		2.51		3.09	