DWARSPROFIEL 183

Km 7356.13m
Hsch 1/100
Lsch 1/100
Vvlak 32.00T.A.W.

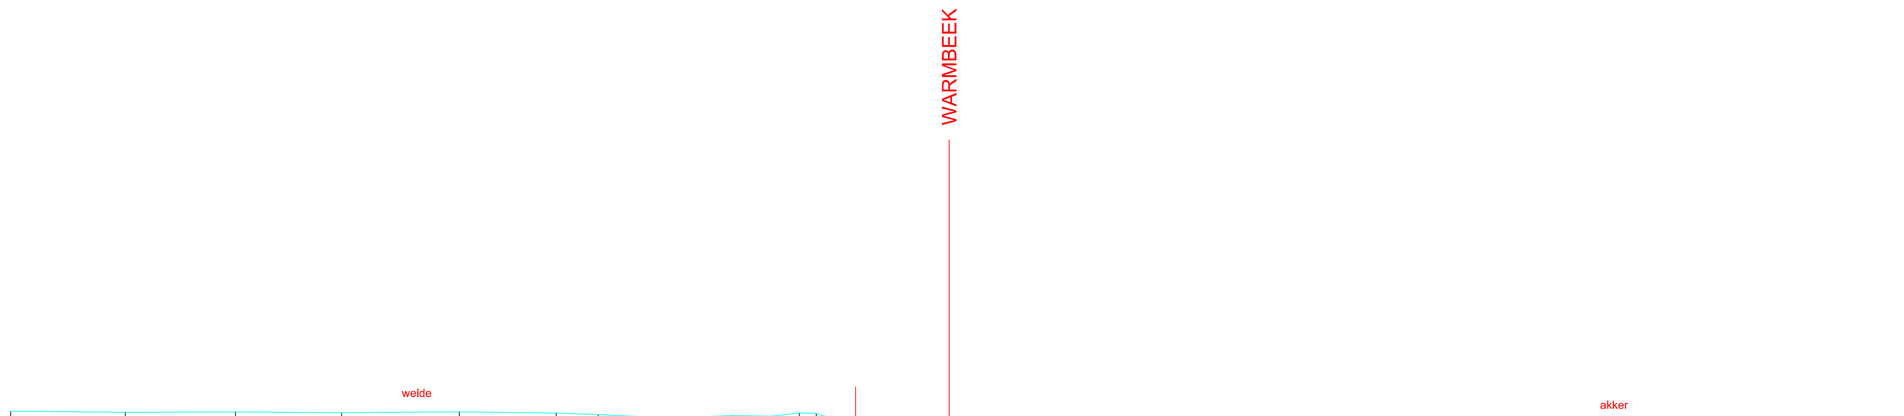

| | | |