DWARSPROFIEL 192

Km 7768.86m
Hsch 1/100
Lsch 1/100
Vvlak 33.00T.A.W.

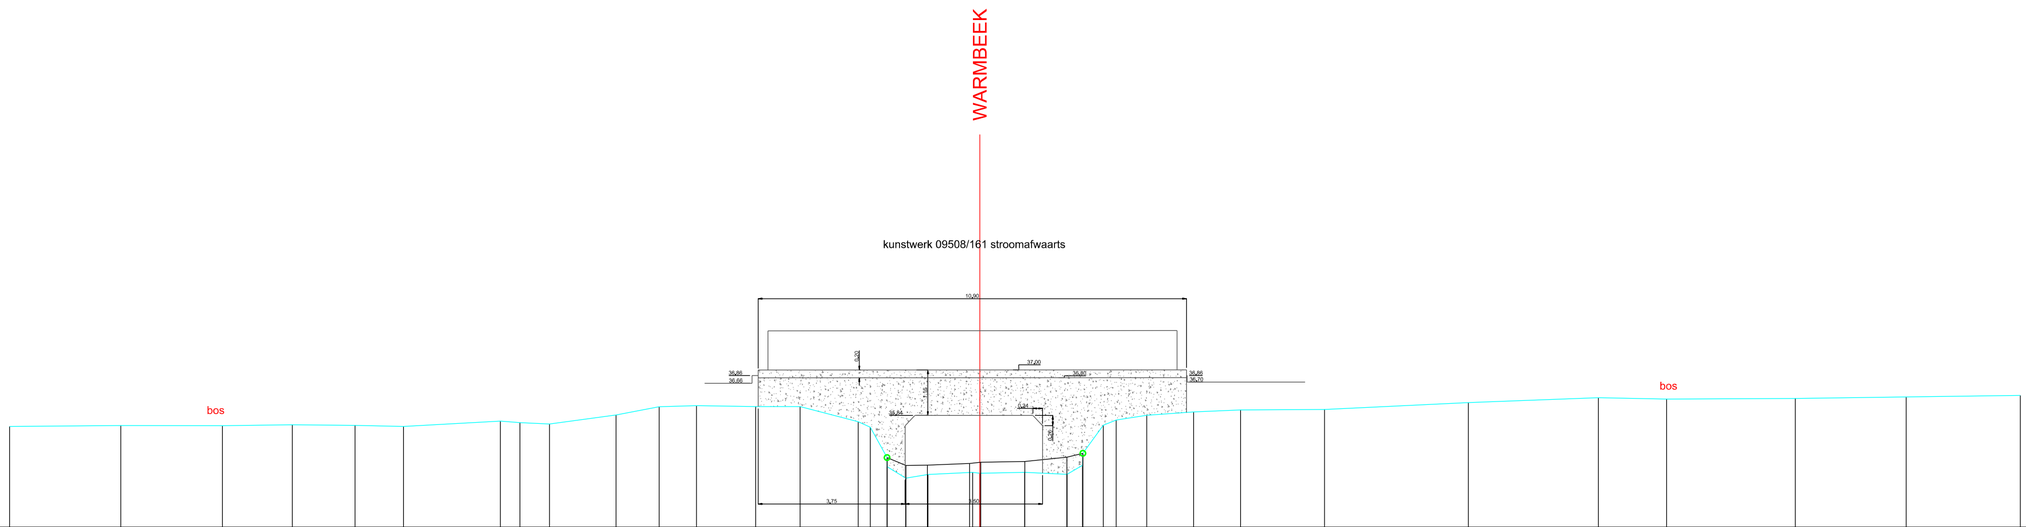

HOOGTEPEIL	35.56	35.59	35.59	35.61	35.59	35.56	35.70	35.66	35.63	35.86	36.07	36.09	36.07	36.07	35.69	35.54	34.54	34.25	34.34	34.40	34.37	34.40	34.35	34.58	35.59	35.73	35.85	35.93	35.98	36.00	36.17	36.30	36.26	36.28	36.32	36.35
SLIBBODEM																	34.77	34.57	34.58	34.62	34.65	34.67	34.78	34.88												
CUMULAFSTAND	-24.70	-21.87	-19.28	-17.50	-15.91	-14.67	-12.20	-11.71	-10.96	-9.26	-8.16	-7.21	-5.71	-4.57	-3.10	-2.79	-2.36	-1.88	-1.32	-0.18	0.00	0.00	2.22	2.62	3.15	3.47	4.25	5.44	6.64	8.78	12.44	15.75	17.49	20.76	23.58	26.49
TUSSENAFSTAND	5.30	2.83	2.59	1.78	1.60	1.24	2.47	0.50	0.75	1.69	1.10	0.95	1.50	1.13	1.48	0.31	0.43	0.48	0.56	1.14	0.18	1.14	1.08	0.39	0.61	0.52	0.33	0.78	1.19	1.19	2.14	3.66	3.31	1.74	3.28	2.82	2.91