DWARSPROFIEL 193

Km 7794.84m
Hsch 1/100
Lsch 1/100
Vvlak 33.00T.A.W.

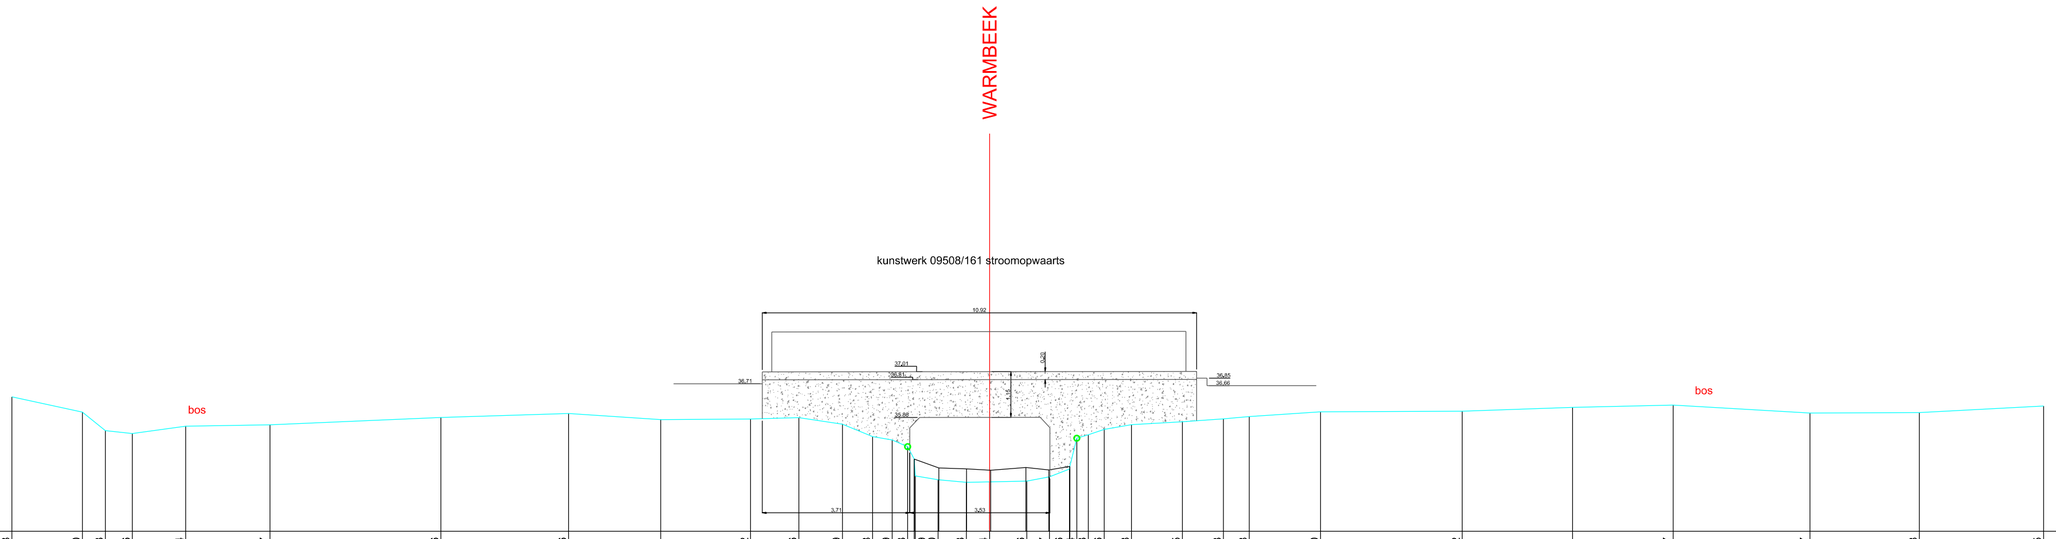

| | | |