DWARSPROFIEL 211

Km 8568.53m
Hsch 1/100
Lsch 1/100
Vvlak 34.00T.A.W.

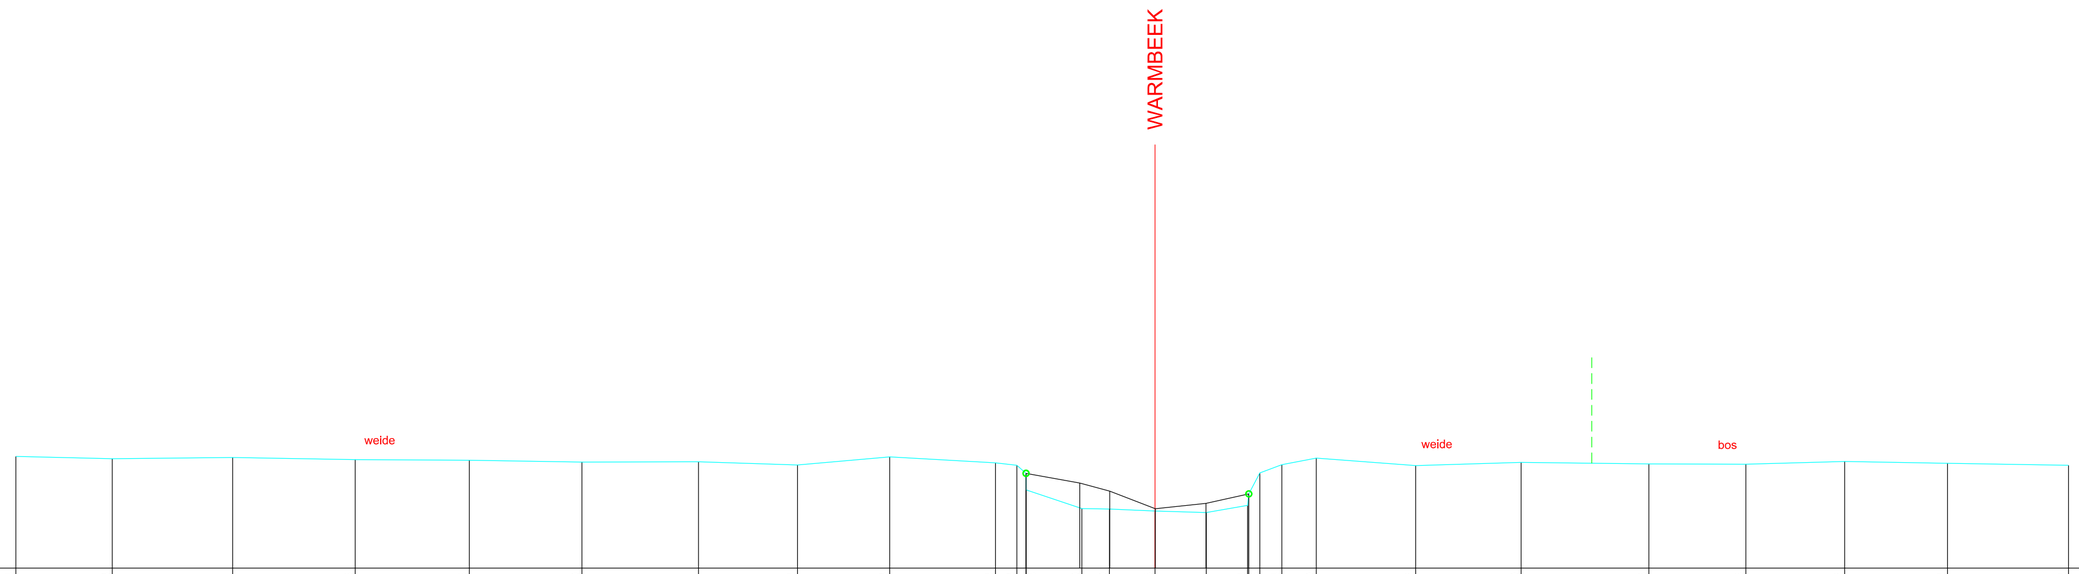

HOOGTEPEIL	36.64	36.58	36.61	36.56	36.55	36.50	36.51	36.43	36.63	36.48	36.43	35.84	35.40	35.40	35.35	35.31	35.48	36.25	36.44	36.60	36.42	36.50	36.46	36.45	36.52	36.48	36.43
SLIBBODEM											36.24		36.01	35.82	35.40	35.53	35.75										
CUMULAFSTAND	-26.89	-24.62	-21.77	-18.88	-16.19	-13.53	-10.78	-8.44	-6.26	-3.77	-3.26	-3.04	-1.73	-1.08	0.00	1.21	2.19	2.47	2.99	3.81	6.16	8.64	11.66	13.95	16.28	18.71	21.57
TUSSENAFSTAND	3.11	2.28	2.84	2.89	2.70	2.66	2.75	2.34	2.18	2.49	0.51	0.21	1.32	0.65	1.08	1.21	0.97	0.26	0.52	0.81	2.35	2.49	3.02	2.29	2.33	2.43	2.86