DWARSPROFIEL 215

Km 8747.59m
Hsch 1/100
Lsch 1/100
Vvlak 34.00T.A.W.

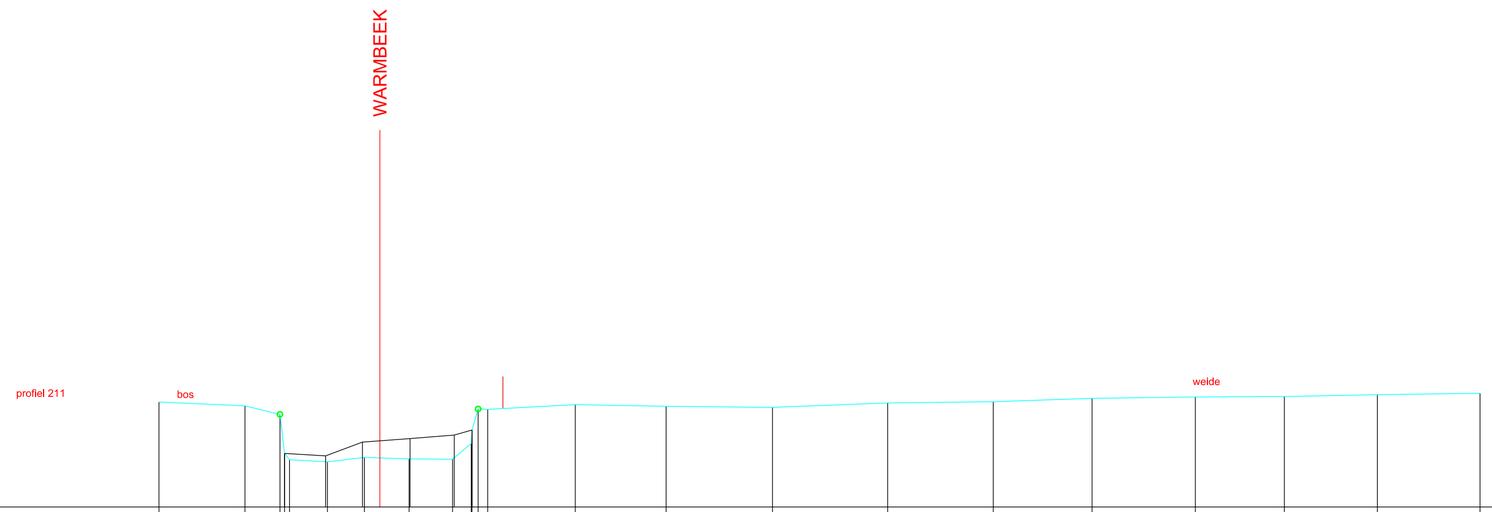

HOOGTEPEIL	36.78	36.68	36.46	35.25	35.20	35.31	35.27	35.27	35.68	36.60	36.59	36.72	36.67	36.64	36.76	36.79	36.88	36.92	36.93	36.98	37.02
SLIBBODEM			35.42	35.35	35.72	35.81	35.91	36.04													
CUMULAFSTAND	-5.86	-3.58	-2.65	-2.63	-2.40	-1.39	-0.41	0.00	0.78	1.93	2.47	2.45	2.61	2.86	5.18	7.59	10.42	13.47	16.27	18.89	21.63	23.99	26.46	29.18
TUSSENAFSTAND	24.14	2.28	0.93	0.12	0.13	1.01	0.98	0.41	0.78	1.15	0.50	0.02	0.16	0.25	2.32	2.41	2.82	3.06	2.80	2.62	2.74	2.36	2.47	2.72