DWARSPROFIEL 224

Km 9151.78m
Hsch 1/100
Lsch 1/100
Vvlak 34.00T.A.W.

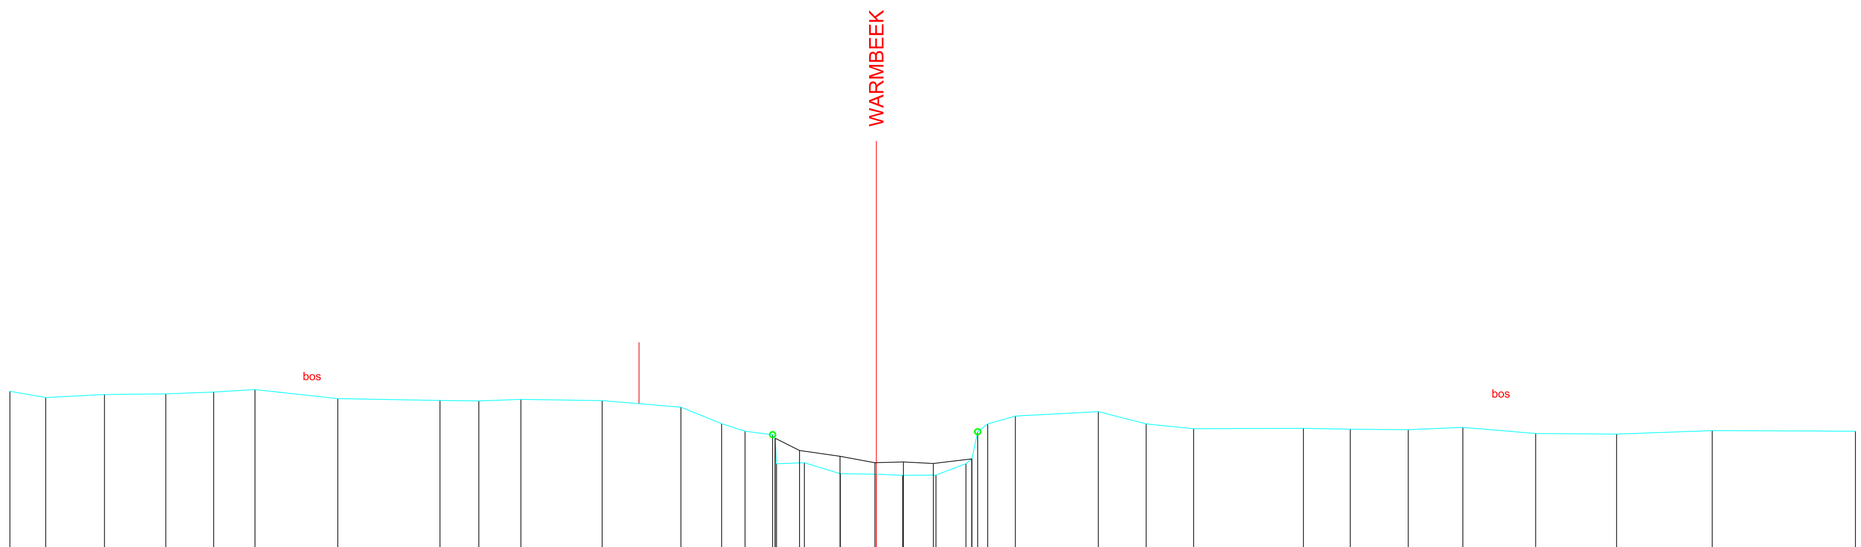

HOOGTEPEIL		37.88	37.73	37.81	37.82	37.86	37.93	37.71	37.66	37.65	37.69	37.65	37.50	37.09	36.91	36.82	36.11	36.14	35.87	35.86	35.83	35.83	36.12	36.90	37.09	37.28	37.39	37.09	36.97	36.98	36.96	36.95	37.00	36.85	36.84	36.92	36.91	
SLIBBODEM																36.73	36.44	36.30	36.14	36.16	36.12		36.23														
CUMULAFSTAND		-21.17	-20.29	-18.86	-17.36	-16.19	-15.18	-13.16	-10.66	-9.71	-8.68	-6.70	-4.77	-3.78	-3.21	-2.53	-2.47	-2.44	-1.76	-0.88	0.00	0.65	1.46	2.19	2.34	2.46	2.72	3.40	5.42	6.60	7.75	10.44	11.58	13.00	14.33	16.11	18.09	20.43	23.93	
TUSSENAFSTAND	8.83		0.88	1.43	1.50	1.17	1.01	2.02	2.50	0.95	1.03	1.99	1.93	0.99	0.57	0.67	0.06	0.34	0.68	0.88	0.88	0.65	0.81	0.73	0.14	0.12	0.24	0.68	2.02	1.17	1.16	2.69	1.14	1.42	1.33	1.78	1.98	2.33	3.50	