DWARSPROFIEL 26

Km 1071.71m
Hsch 1/100
Lsch 1/100
Vvlak 27.00T.A.W.

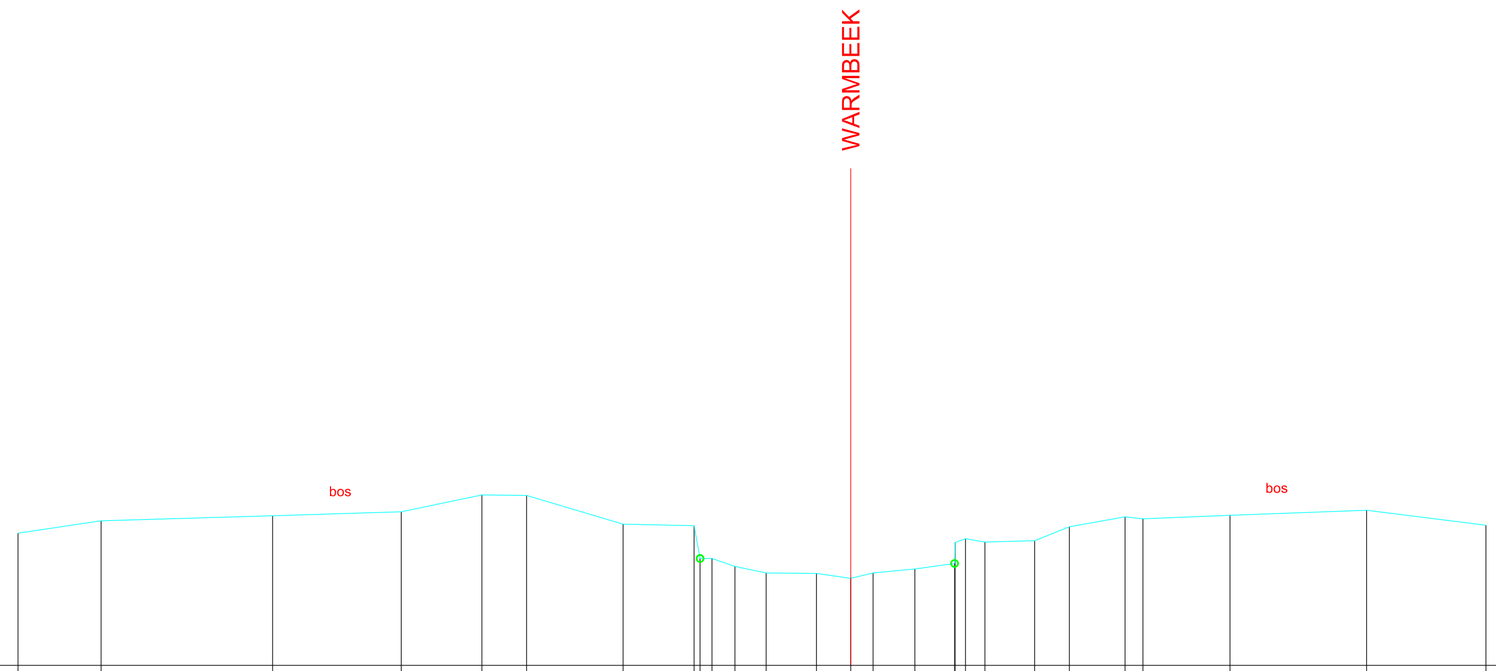

HOOGTEPEIL	29.66	29.91	30.01	30.09	30.43	30.42	29.84	29.81	29.15	29.15	28.99	28.86	28.85	28.75	28.86	28.94	29.47	29.05	29.55	29.48	29.51	29.79	29.99	29.95	30.02	30.12	29.82	
CUMULAFSTAND	-16.75	-15.08	-11.63	-9.04	-7.42	-6.52	-4.58	-3.15	-3.03	-2.79	-2.33	-1.70	-0.69	0.00	0.45	1.29	2.10	2.09	2.31	2.70	3.70	4.40	5.52	5.88	7.63	10.38	12.78	
TUSSENAFSTAND	13.25	1.67	3.45	2.59	1.62	0.90	1.94	1.43	0.12	0.24	0.46	0.63	1.01	0.69	0.45	0.84	0.80	0.04	0.21	0.39	1.00	0.70	1.12	0.36	1.75	2.75	2.40	