DWARSPROFIEL 28

Km 1170.67m
Hsch 1/100
Lsch 1/100
Vvlak 27.00T.A.W.

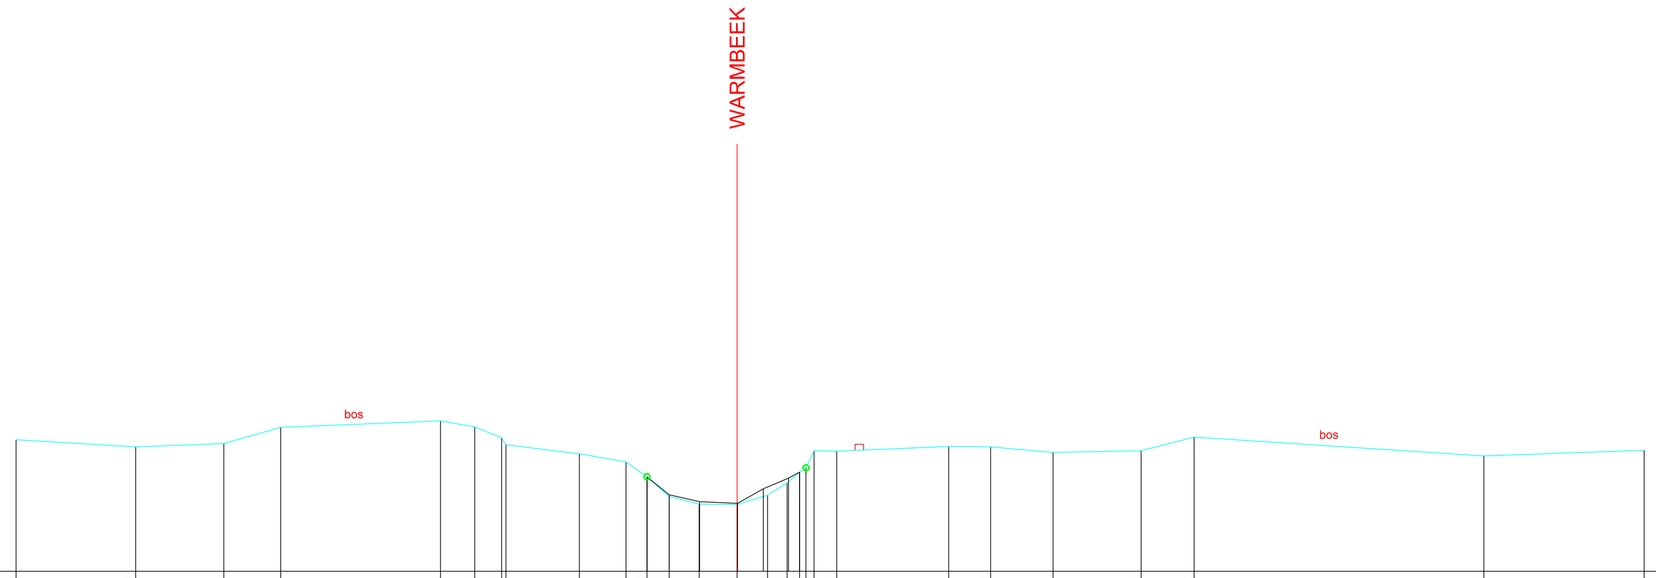

HOOGTEPEIL	30.08	29.91	29.99	30.37	30.52	30.38	30.12	29.96	29.75	29.56	29.21	28.75	28.57	28.56	28.78	29.07	29.32	29.37	29.82	29.81	29.92	29.91	29.78	29.82	30.14	29.70	29.83
SLIBBODEM											29.21	28.79	28.63	28.59	28.93	29.18	29.32										
CUMULAFSTAND	-16.87	-14.07	-12.01	-10.68	-6.94	-6.14	-5.51	-5.41	-3.69	-2.60	-2.11	-1.59	-0.89	0.00	0.71	1.17	1.46	1.80	2.33		4.95	5.93	7.39	9.45	10.69	17.47	21.22
TUSSENAFSTAND	13.13	2.80	2.06	1.33	3.74	0.80	0.63	0.10	1.72	1.09	0.49	0.52	0.70	0.89	0.71	0.46	0.29	0.19	0.53		2.62	0.98	1.46	2.06	1.24	6.78	3.75