


DWARSPROFIEL 3

Km 82.70m
Hsch 1/100
Lsch 1/100
Vvlak 26.00T.A.W.

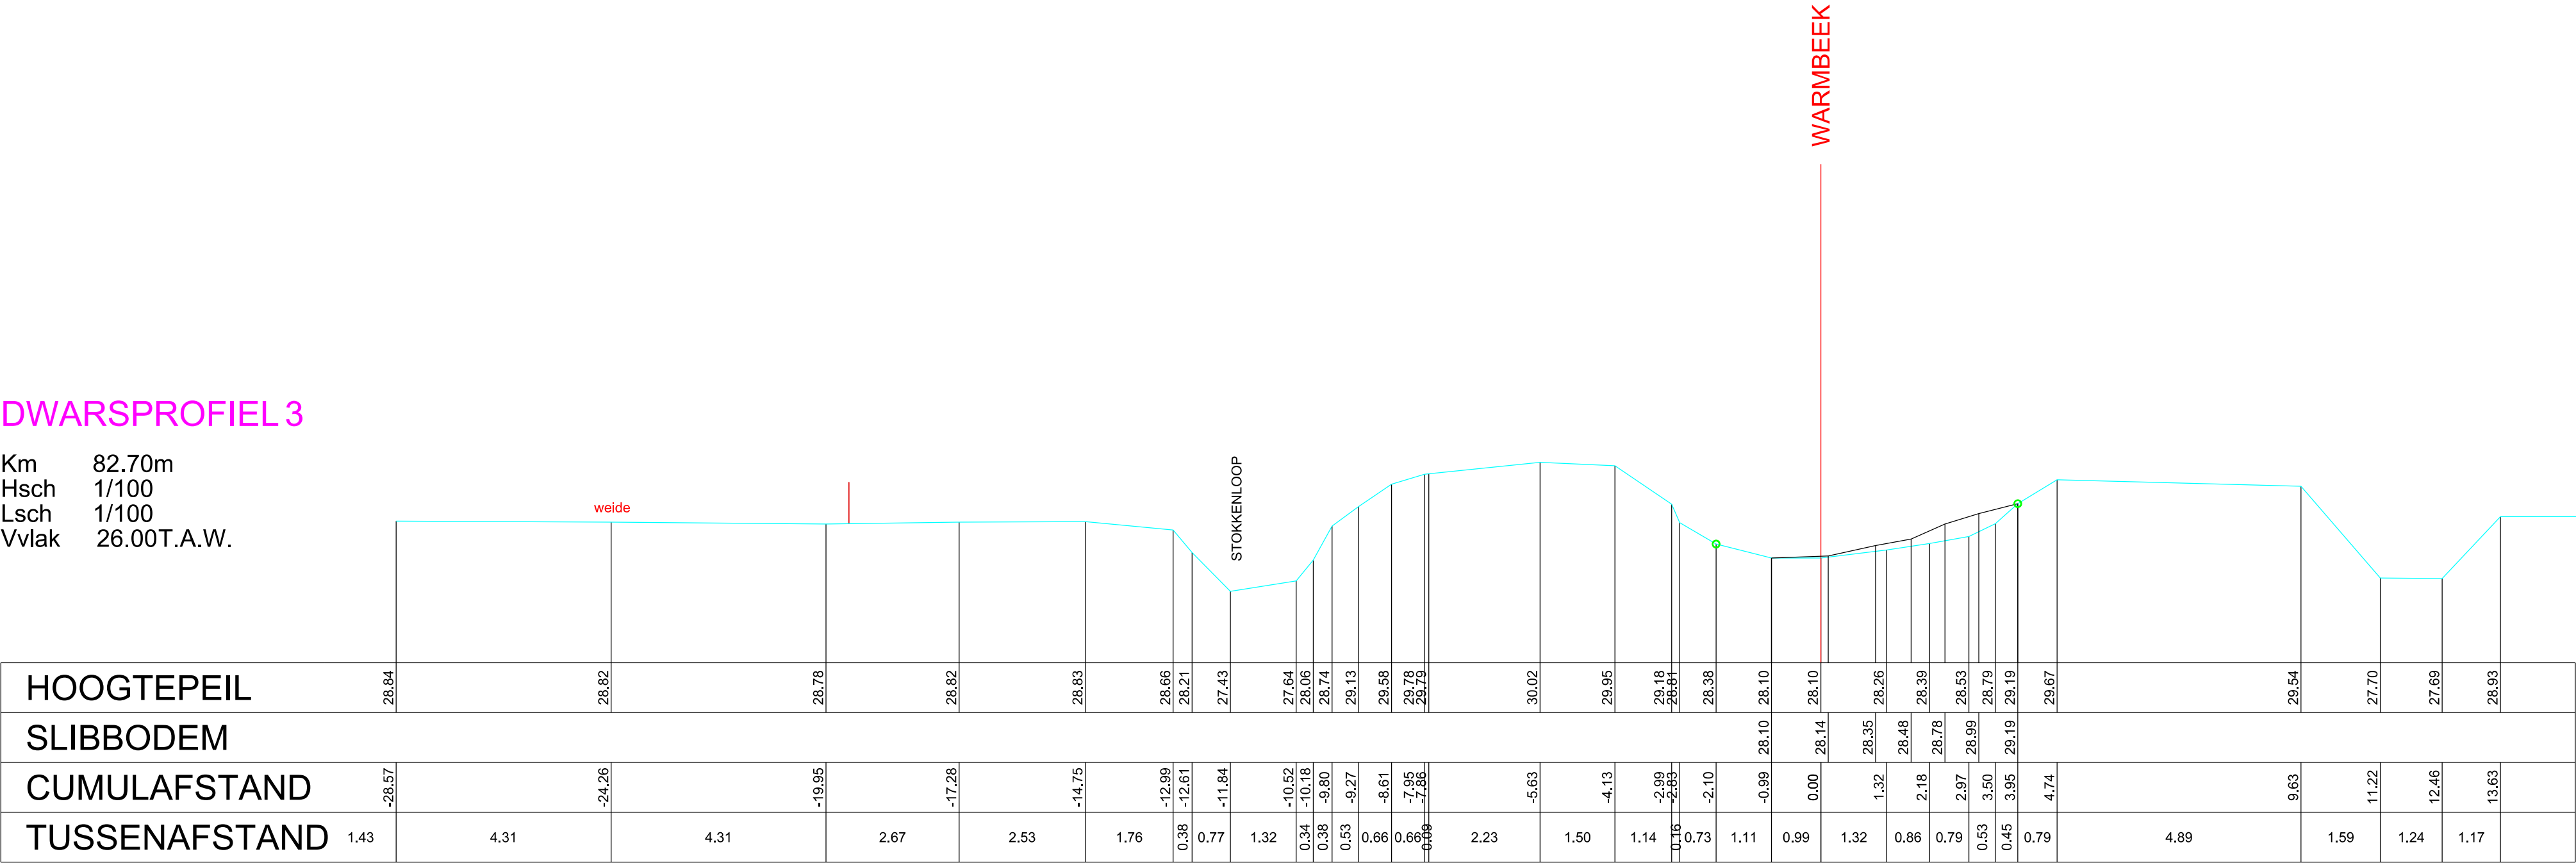

boomgaard niet toegankelijk