DWARSPROFIEL 307

Km 12917.42m
Hsch 1/100
Lsch 1/100
Vvlak 39.00T.A.W.

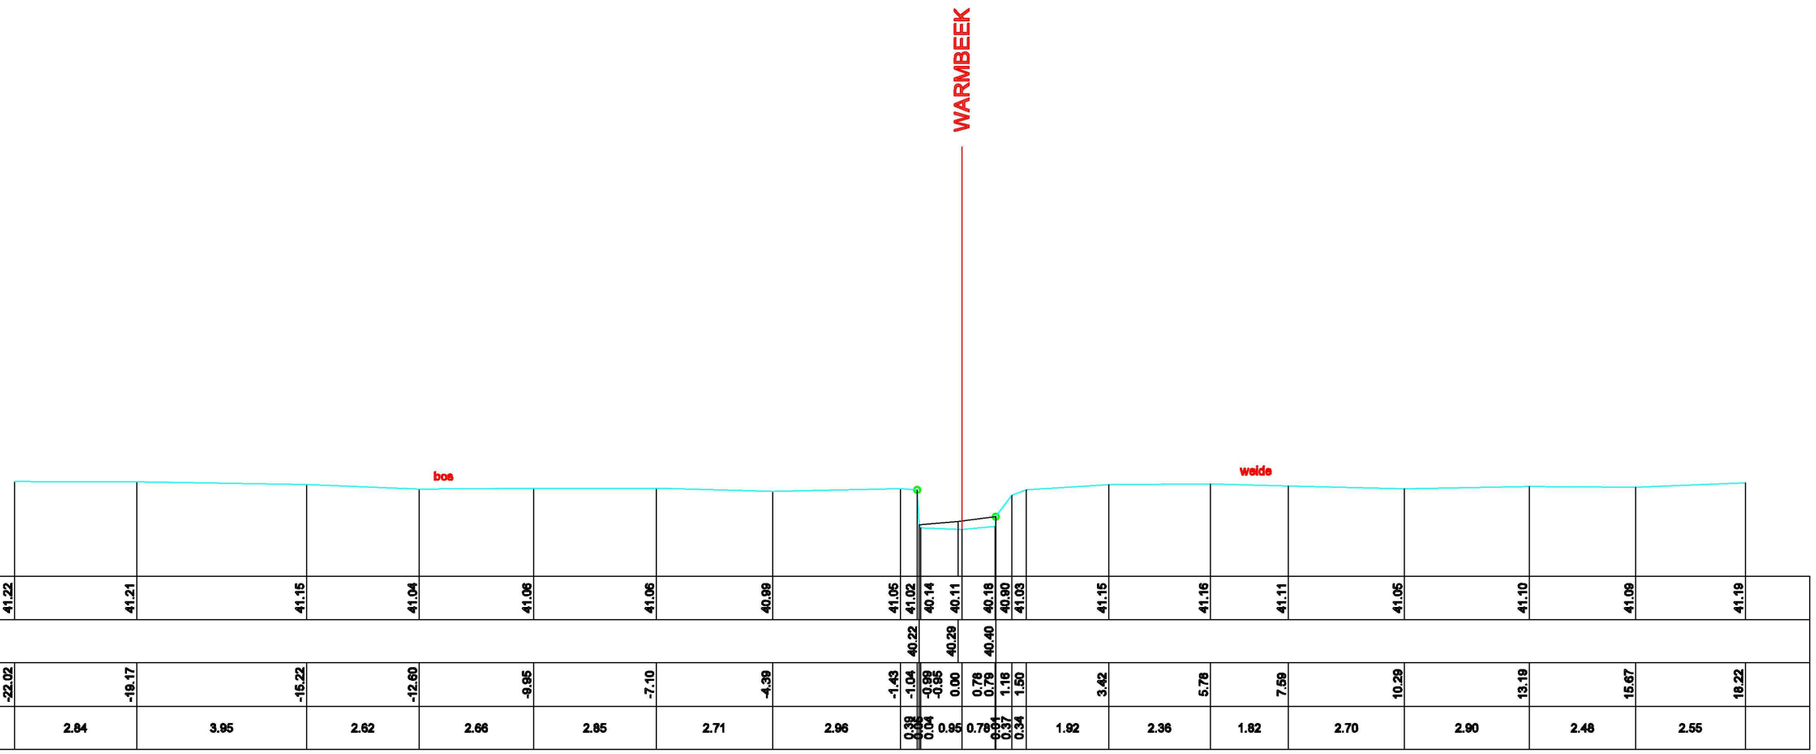

| | | |