DWARSPROFIEL 31

Km 1296.12m
Hsch 1/100
Lsch 1/100
Vvlak 27.00T.A.W.

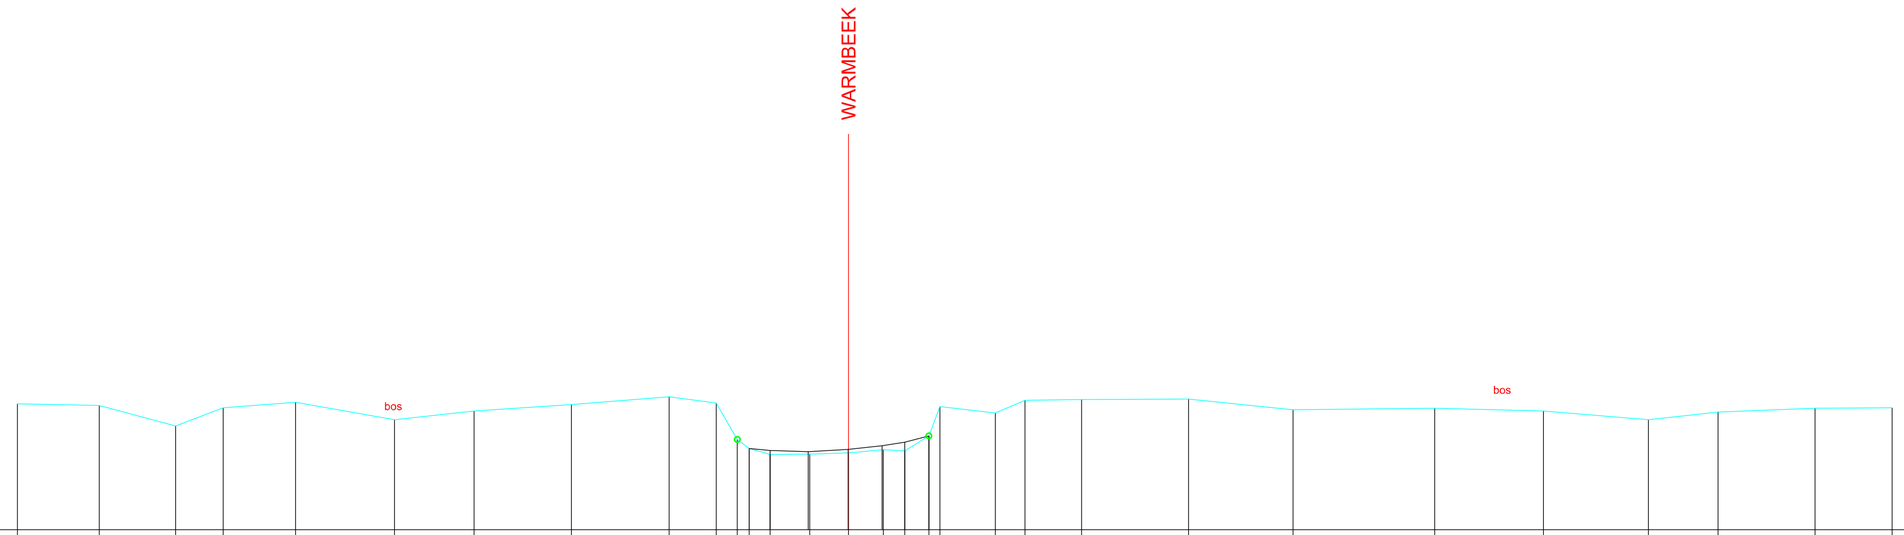

HOOGTEPEIL	30.18	30.14	29.62	30.08	30.22	29.78	30.00	30.16	30.36	30.20	29.28	29.05	28.90	28.91	28.94	29.02	28.99	29.37	30.11	29.95	30.27	30.29	30.30	30.03	30.07	30.00	29.78	29.97	30.07	30.08
SLIBBODEM											29.05	29.00	28.97	29.03	29.12	29.21	29.37													
CUMULAFSTAND	-21.00	-18.93	-17.00	-15.80	-13.97	-11.47	-9.46	-7.00	-4.53	-3.34	-2.81	-2.51	-1.98	-0.98	0.00	0.88	1.42	2.03	2.31	3.71	4.46	5.89	8.59	11.23	14.81	17.56	20.21	21.97	24.42	26.37
TUSSENAFSTAND	9.00	2.07	1.93	1.20	1.83	2.50	2.01	2.46	2.47	1.19	0.53	0.30	0.53	1.00	0.98	0.88	0.54	0.61	0.28	1.40	0.75	1.43	2.70	2.64	3.58	2.75	2.65	1.76	2.45	1.95