DWARSPROFIEL 44

Km 1844.40m
Hsch 1/100
Lsch 1/100
Vvlak 28.00T.A.W.

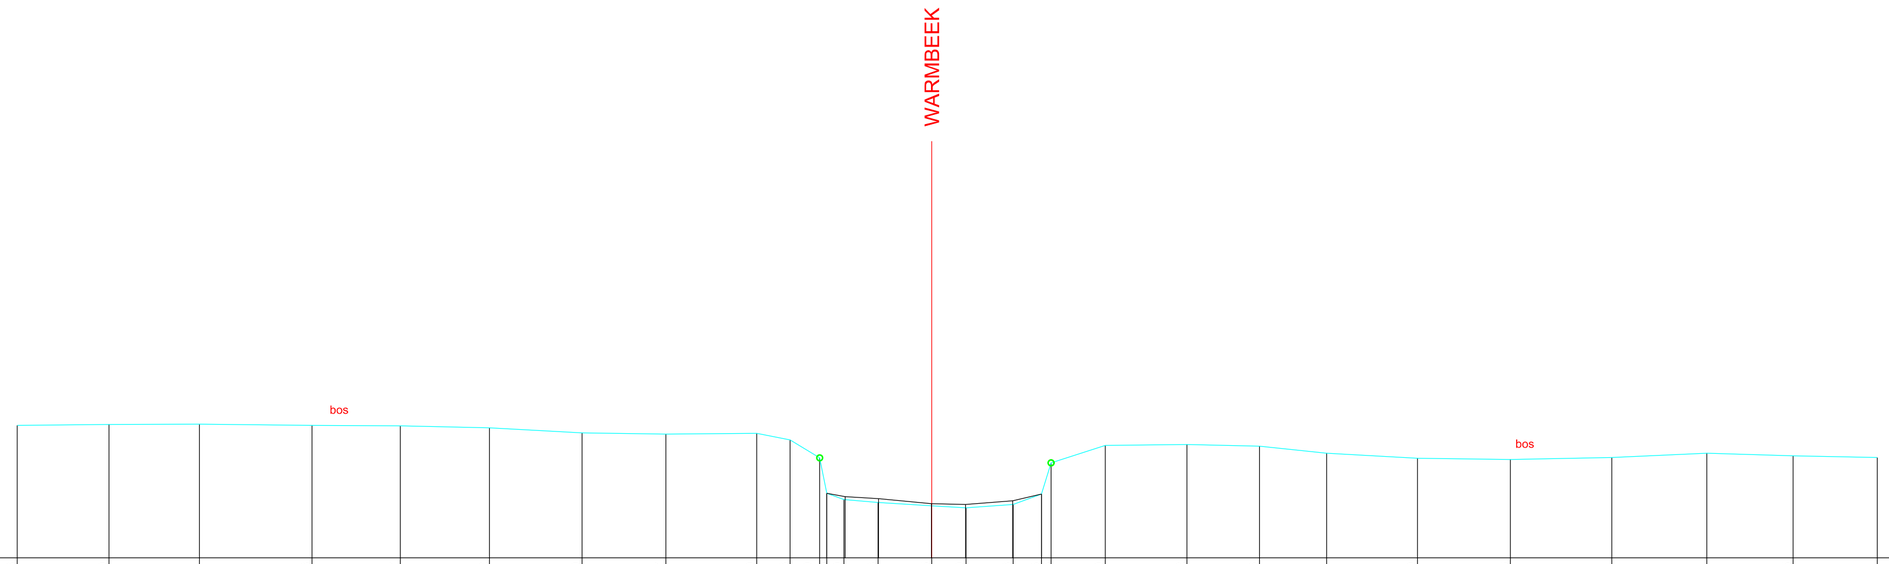

HOOGTEPEIL	31.18	31.20	31.21	31.18	31.17	31.12	31.00	30.97	30.99	30.83	30.40	29.55	29.40	29.33	29.25	29.20	29.28	29.53	30.28	30.70	30.72	30.68	30.51	30.39	30.36	30.41	30.51	30.45	30.41
SLIBBODEM												29.55	29.47	29.42	29.30	29.28	29.37	29.53											
CUMULAFSTAND	-21.94	-19.74	-17.57	-14.87	-12.75	-10.61	-8.39	-6.38	-4.20	-3.40	-2.69	-2.52	-2.11	-1.29	0.00	0.82	1.95	2.63	2.86	4.16	6.12	7.86	9.47	11.65	13.88	16.31	18.59	20.66	22.68
TUSSENAFSTAND	8.06	2.20	2.17	2.70	2.12	2.14	2.22	2.01	2.18	0.80	0.71	0.17	0.41	0.82	1.29	0.82	1.13	0.68	0.23	1.30	1.96	1.74	1.61	2.18	2.23	2.43	2.28	2.07	2.02