DWARSPROFIEL 50

Km 2113.84m
Hsch 1/100
Lsch 1/100
Vvlak 28.00T.A.W.

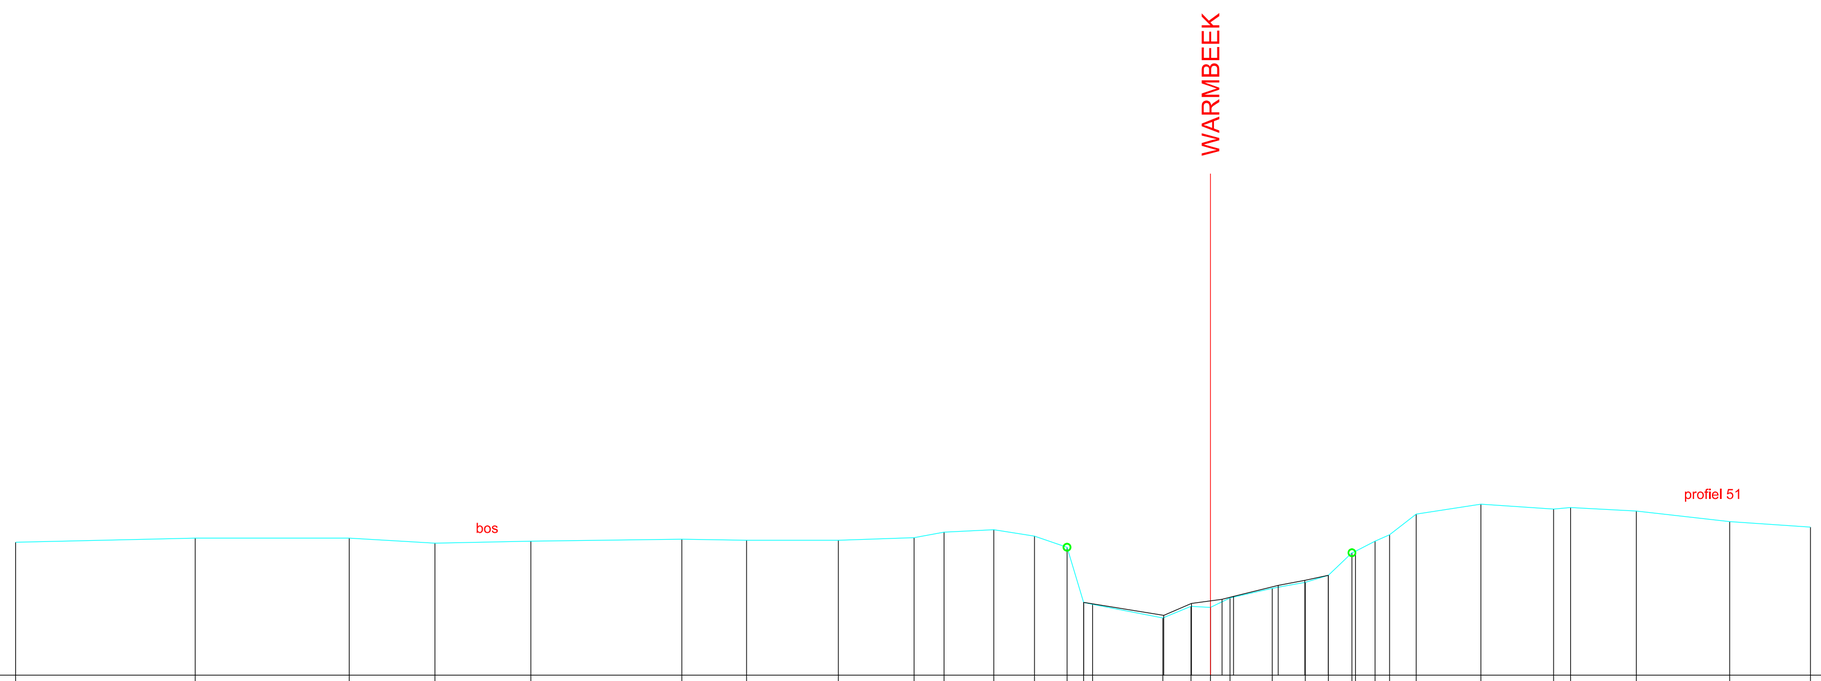

HOOGTEPEIL		30.65		30.73		30.73		30.63		30.67		30.71		30.69		30.69		30.74		30.85		30.90		30.77		30.55	29.45	29.41		29.14		29.37	29.35	29.54		29.73		29.85		29.99	30.44	30.47		30.67	30.80		31.21		31.41		31.31	31.34		31.27		31.06		30.95	
SLIBBODEM																											29.45			29.19		29.43	29.51	29.57		29.79		29.89		29.99																			
CUMULAFSTAND		-23.82		-20.24		-17.17		-15.46		-13.55		-10.54		-9.25		-7.42		-5.91		-5.31		-4.32		-3.51		-2.86	-2.53	-2.35		-0.95		-0.39	0.00	0.39		1.23		1.89		2.35	2.82	2.89		3.28	3.57		4.10		5.39		6.84	7.18		8.49		10.35		11.96	
TUSSENAFSTAND	6.18		3.58		3.07		1.71		1.91		3.01		1.29		1.83		1.51		0.60		0.99		0.81		0.65	0.33	0.18		1.40		0.56	0.39	0.39		0.84		0.66		0.46	0.47	0.07		0.39	0.29		0.53		1.29		1.45	0.34		1.31		1.86		1.61	