DWARSPROFIEL 55

Km 2355.56m
Hsch 1/100
Lsch 1/100
Vvlak 28.00T.A.W.

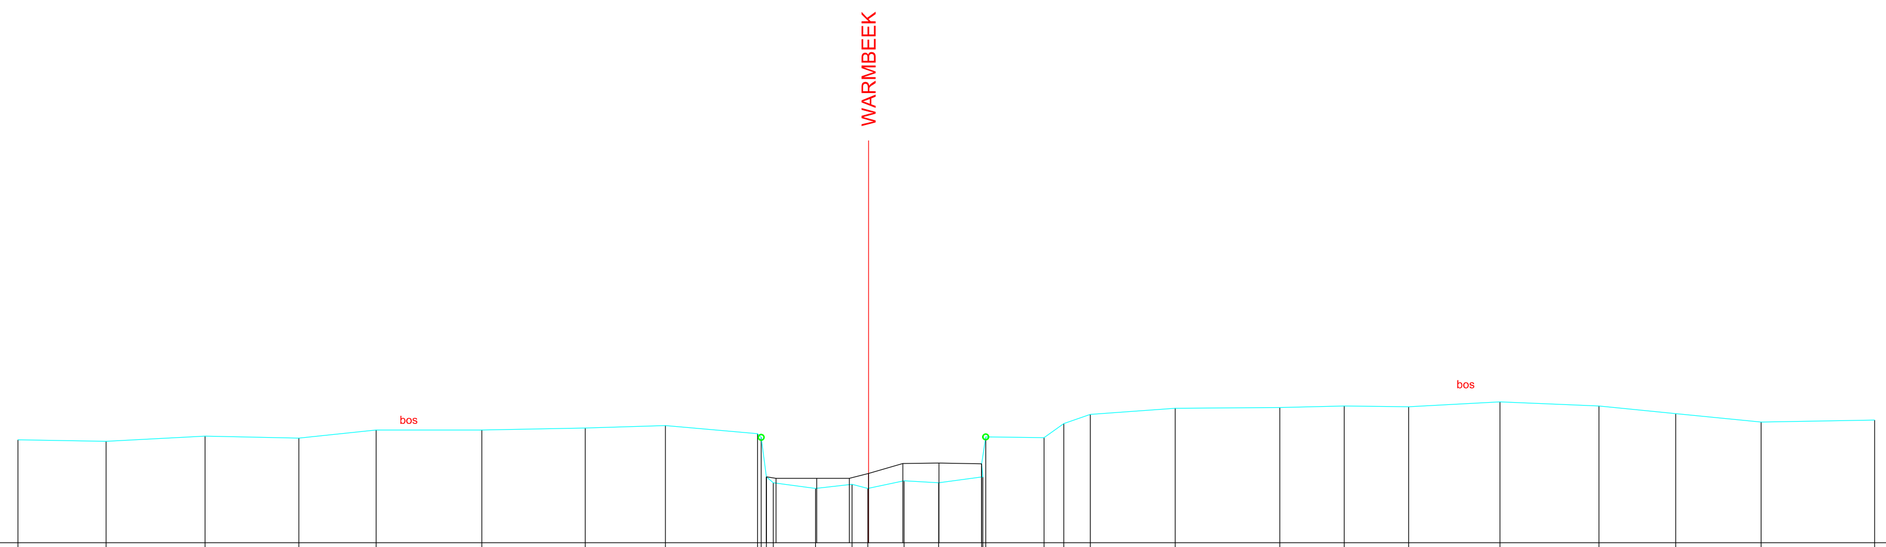

HOOGTEPEIL		30.56	30.52	30.65	30.60	30.80	30.80	30.85	30.91	30.71	30.62	29.64	29.49	29.35	29.45	29.35	29.54	29.49	29.96	29.64	30.63	30.61	30.96	31.19	31.34	31.36	31.40	31.38	31.50	31.40	31.21	31.00	31.05	
SLIBBODEM										29.64	29.64	29.60		29.60	29.60	29.72	29.97	29.98	29.96															
CUMULAFSTAND		-21.14	-18.95	-16.49	-14.16	-12.24	-9.61	-7.04	-5.05	-2.76	-2.67	-2.64	-2.37	-1.32	-0.41	-0.02	0.00	0.88	1.74	2.81	2.84	2.91	4.36	4.85	5.51	7.62	10.22	11.82	13.42	15.69	18.15	20.06	22.18	25.00	
TUSSENAFSTAND	8.86		2.19	2.46	2.33	1.92	2.63	2.57	1.99	2.29	0.09	0.03	0.17	1.05	0.91	0.39	0.88	0.86	1.07	0.03	0.07	1.45	0.49	0.66	2.11	2.60	1.60	1.60	2.27	2.46	1.91	2.12	2.82		