DWARSPROFIEL 93

Km 3798.67m
Hsch 1/100
Lsch 1/100
Vvlak 29.00T.A.W.

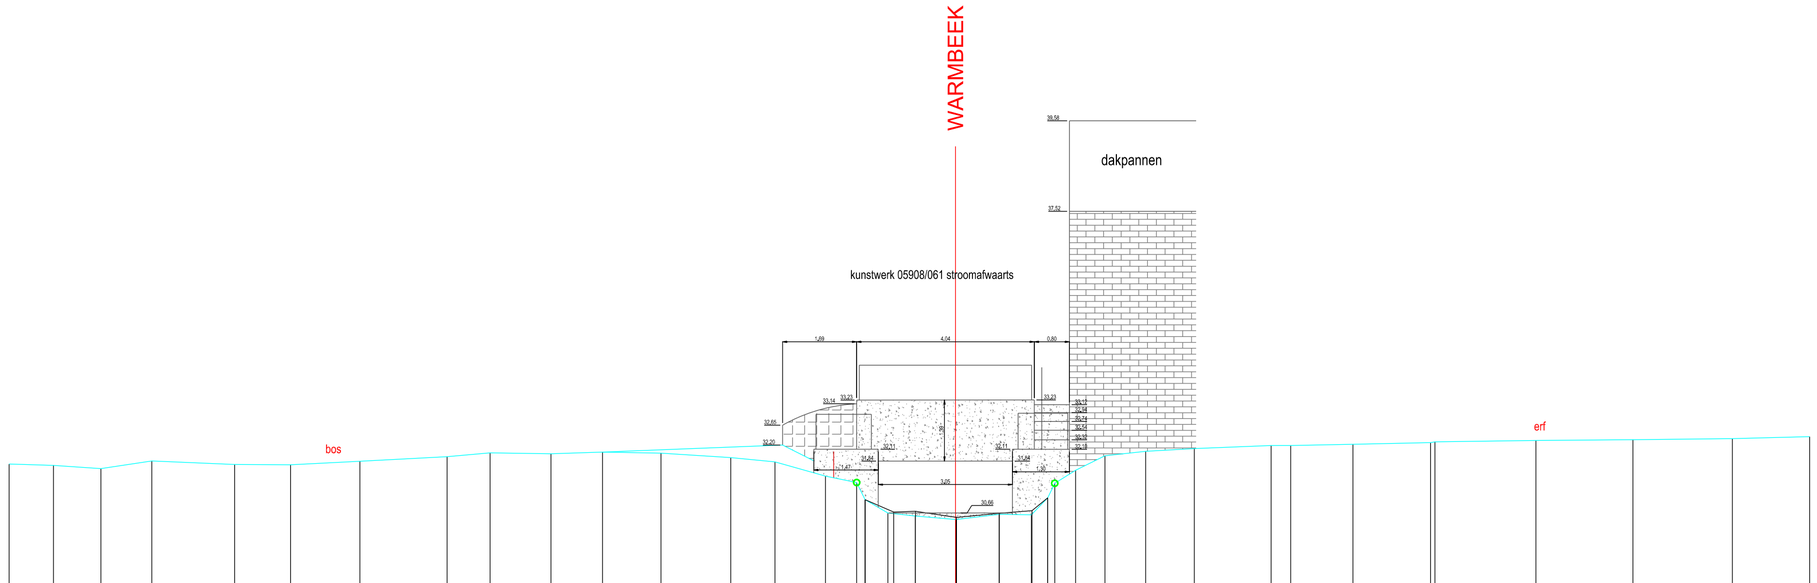

HOOGTEPEIL		31.77	31.74	31.67	31.84	31.76	31.75	31.83	31.94	32.03	32.00	32.04	32.02	31.92	31.82	31.50	31.35	30.96	30.66	30.59	30.51	30.63	30.62	31.00	31.33	31.63	31.96	32.06	32.12	32.19	32.19	32.22	32.26	32.28	32.31	32.32	32.35	32.39	
SLIBBODEM																	30.96	30.68	30.70	30.56		30.65	30.71	31.00															
CUMULAFSTAND		-21.52	-20.51	-19.44	-18.28	-16.39	-15.12	-13.55	-11.56	-10.58	-9.20	-8.03	-6.70	-5.11	-4.10	-2.96	-2.25	-2.06	-1.54	-0.91	0.00	0.99	1.73	2.10	2.26	2.73	3.40	4.33	5.43	7.18	7.62	9.04	10.81	10.91	13.20	15.41	17.67	19.43	
TUSSENAFSTAND	8.48		1.01	1.08	1.16	1.88	1.27	1.57	1.98	0.98	1.38	1.17	1.33	1.59	1.01	1.15	0.71	0.19	0.52	0.62	0.91	0.98	0.73	0.37	0.16	0.47	0.67	0.92	1.11	1.75	0.44	1.42	1.76	0.10	2.29	2.21	2.26	1.76	