DWARSPROFIEL 38

Hsch 1/100
Lsch 1/100
Vvlak −2.00 T.A.W.

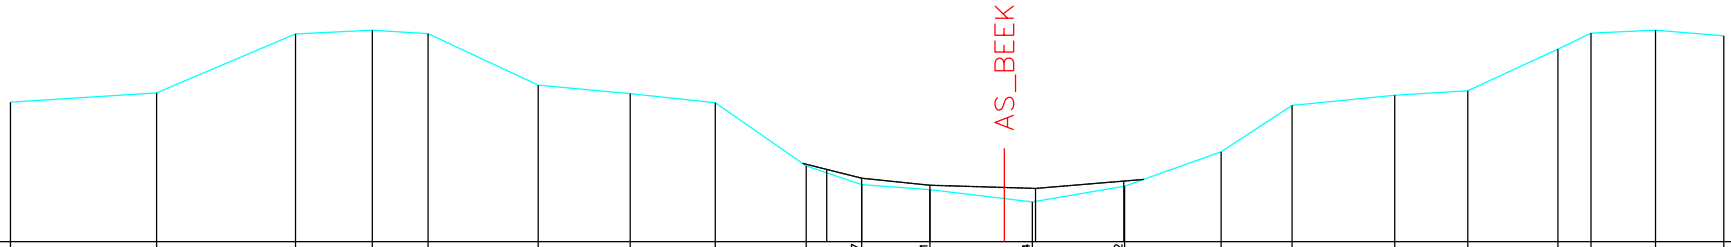

BODEMPEIL	1.73	1.98	3.56	3.66	3.56	2.19	1.96	1.72	0.03	−0.07	−0.30	−0.47	−0.49	−0.61	−0.57	−0.94	−0.38	−0.52	0.41	1.65	1.92	2.04	3.15	3.58	3.66	3.51
SLIBBODEM																										
CUMULAFSTAND	0.00	3.91	7.63	9.68	11.17	14.11	16.58	18.85	21.28	22.76	24.59	26.58	27.33	29.80	32.38	34.28	37.02	38.98	41.39	42.28	44.00	45.82				
TUSSENAFSTAND		3.91	3.72	2.05	1.49	2.94	2.46	2.28	2.43	1.48	1.83	1.99	0.75	2.47	2.59	1.89	2.74	1.95	2.41	0.89	1.72	1.82				