DWARSPROFIEL 46

Hsch 1/100
Lsch 1/100
Vvlak −2.00 T.A.W.

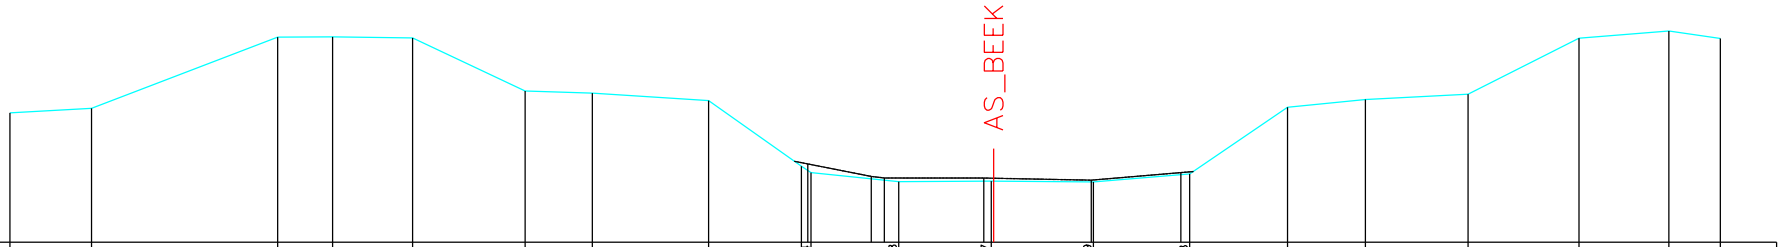

BODEMPEIL	1.45	1.58	3.48	3.48	3.46	2.04	1.98	1.78	0.03	−0.14	−0.38	−0.37	−0.39	−0.18	1.60	1.81	1.95	3.45	3.64	3.44
SLIBBODEM									0.09	−0.24	−0.28	−0.29	−0.34	−0.14						
CUMULAFSTAND	0.00	2.18	7.14	8.61	10.75	13.75	15.54	18.64	21.12	21.38	23.72	26.19	28.92	31.49	34.10	36.18	38.92	41.88	44.28	45.65
TUSSENAFSTAND		2.18	4.96	1.47	2.14	3.00	1.79	3.10	2.48	0.26	2.34	2.47	2.66	2.57	2.61	2.08	2.74	2.96	2.40	1.37