DWARSPROFIEL 74

Hsch 1/100
Lsch 1/100
Vvlak −2.00 T.A.W.

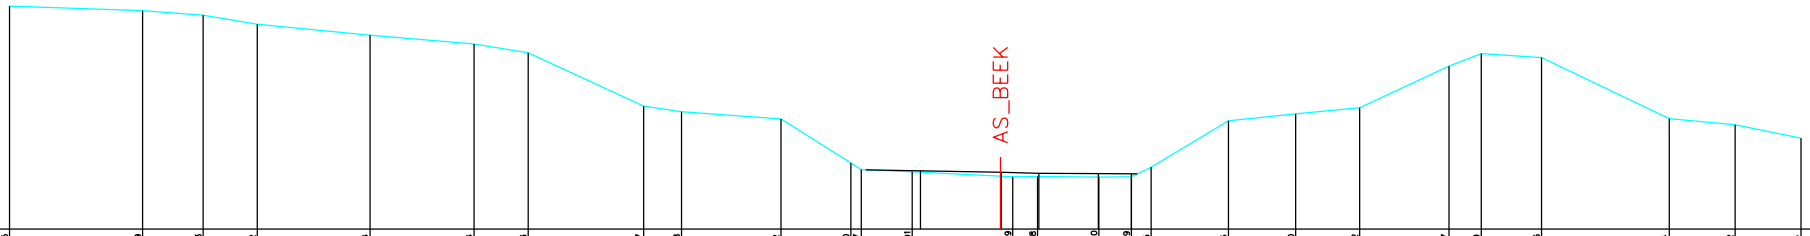

BODEMPEIL	5.75	5.59	5.43	5.12	4.74	4.44	4.13	2.27	2.08	1.82	0.30	0.07	−0.01	−0.19	−0.18	−0.20	−0.19	0.15	1.76	2.00	2.22	3.67	4.10	3.96	1.84	1.62	1.16
SLIBBODEM													0.03	−0.02	−0.07	−0.07	−0.08										
CUMULAFSTAND	0.00	4.63	6.73	8.62	12.53	16.15	18.03	22.05	23.36	26.82	29.25	29.61	31.39	34.46	34.86	35.74	37.87	39.01	39.69	42.58	44.72	46.95	50.05	51.17	53.27	57.71	60.00	62.29
TUSSENAFSTAND		4.63	2.10	1.89	3.91	3.62	1.88	4.02	1.31	3.46	2.43	0.36	1.78	3.07	0.42	0.86	2.13	1.13	0.69	2.69	2.34	2.22	3.11	1.12	2.09	4.44	2.29	2.30