DWARSPROFIEL 88

Hsch 1/100
Lsch 1/100
Vvlak −2.00 T.A.W.

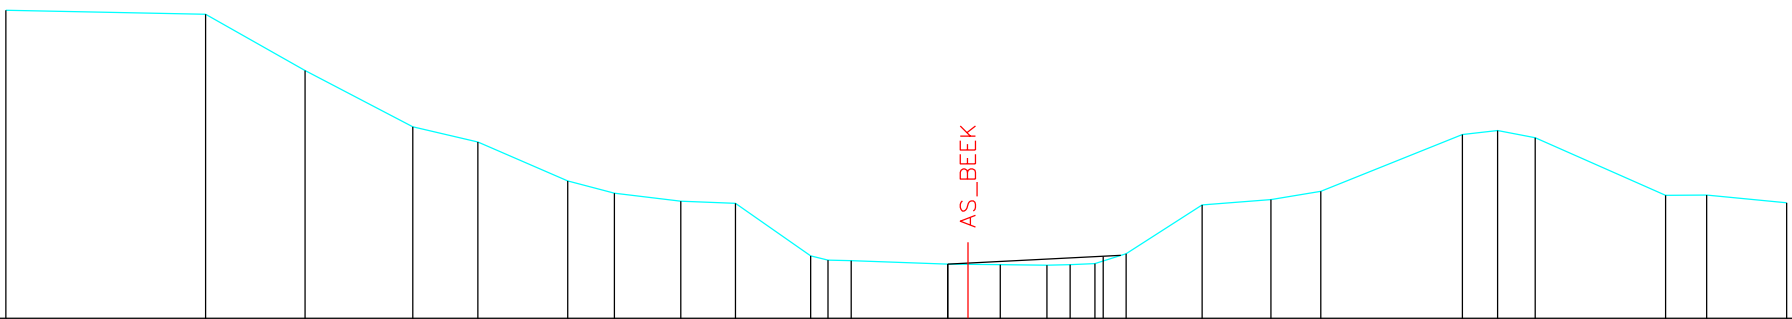

BODEMPEIL	8.11	7.98	6.13	4.28	3.79	2.51	2.11	1.85	1.77	0.05	−0.09	−0.11	−0.22	−0.24	−0.25	−0.24	−0.21	0.12	1.72	1.90	2.17	4.03	4.16	3.93	2.04	2.05	1.79
SLIBBODEM													−0.22				0.04										
CUMULAFSTAND	0.00	6.55	9.83	13.36	15.49	18.44	19.98	22.15	23.95	26.42	26.99	27.75	30.91	31.58	32.64	34.17	34.94	35.75	36.77	39.26	41.53	43.16	47.81	48.96	50.20	54.47	55.82	58.45
TUSSENAFSTAND	6.55	3.27	3.54	2.13	2.95	1.54	2.17	1.80	2.47	0.57	0.76	3.16	0.67	1.06	1.53	0.77	0.81	1.03	2.49	2.26	1.64	4.65	1.15	1.24	4.27	1.35	2.62