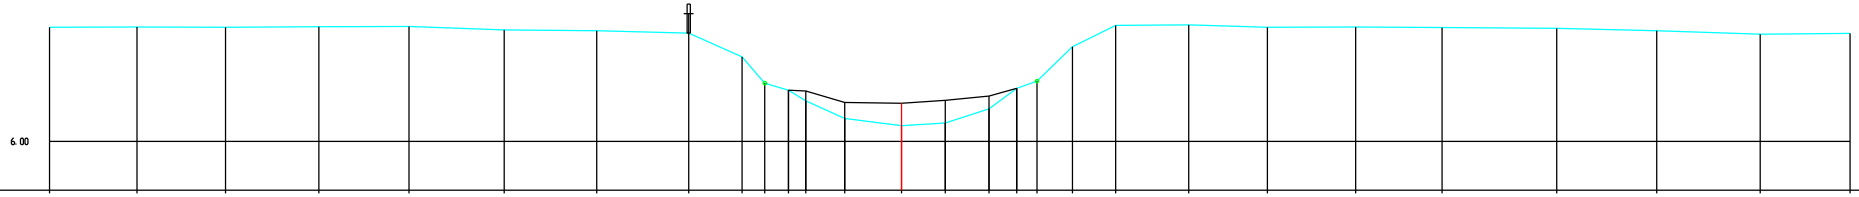

H 1:100/ L 1:100

MATEN TERREIN	9.55	9.56	9.55	9.57	9.58	9.47	9.44	9.37	8.63	7.81	7.59	7.27	6.72	6.49	6.58	7.01	7.65	7.88	8.95	9.61	9.62	9.55	9.55	9.54	9.52	9.44	9.33	9.35
MATEN SLIBLIJN											7.59	7.57	7.22	7.19	7.28	7.41	7.65											
TUSSENAFST. TERREIN		2.71	2.75	2.90	2.80	2.96	2.87	2.85	1.66	0.71	0.73	0.54	1.22	1.76	1.36	1.36	0.86	0.64	1.10	1.34	2.27	2.45	2.74	2.69	3.56	3.11	3.21	2.79
GECUM. AFST. TERREIN	-26.47	-23.76	-21.01	-18.11	-15.30	-12.34	-9.47	-6.62	-4.96	-4.25	-3.52	-2.98	-1.76	0.00	1.36	2.72	3.57	4.21	5.30	6.65	8.92	11.37	14.10	16.79	20.25	23.46	26.67	29.46

Wimp, Dwarsprofiel 106