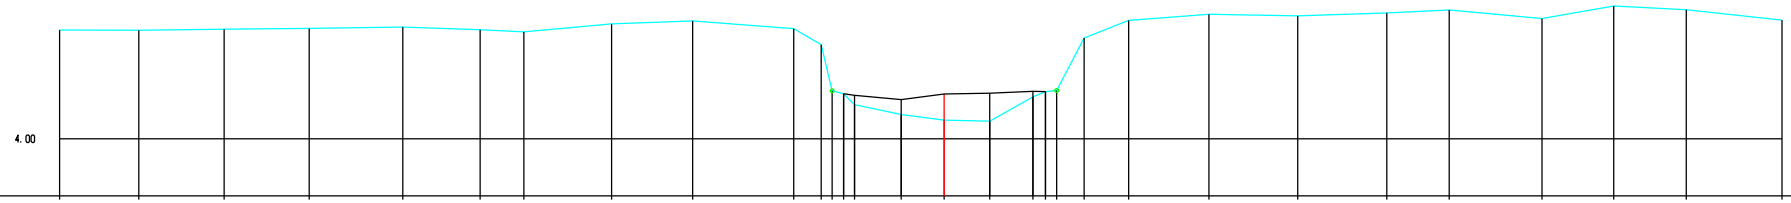

H 1:100/ L 1:100

MATEN TERREIN	6.91	6.91	6.94	6.96	6.99	6.92	6.86	7.08	7.16	6.95	6.52	5.29	5.20	4.92	4.65	4.50	4.47	5.12	5.26	5.29	6.70	7.17	7.33	7.29	7.37	7.45	7.22	7.56	7.46	7.18
MATEN SLIBLIJN													5.20	5.17	5.05	5.20	5.22	5.27	5.26											
TUSSENAFST. TERREIN	2.12	2.29	2.28	2.51	2.07	1.17	2.35	2.17	2.71	0.73	0.30	0.30	0.29		1.25	1.15	1.22	1.16	0.34	0.30	0.74	1.19	2.15	2.38	2.39	1.67	2.49	1.92	1.94	2.56
GECUM. AFST. TERREIN	-23.69	-21.57	-19.28	-17.00	-14.49	-12.43	-11.26	-8.91	-6.74	-4.03	-3.29	-3.00	-2.69	-2.40	-1.15	0.00	1.22	2.38	2.72	3.02	3.75	4.94	7.10	9.47	11.86	13.53	16.02	17.94	19.88	22.44

Wimp, Dwarsprofiel 011