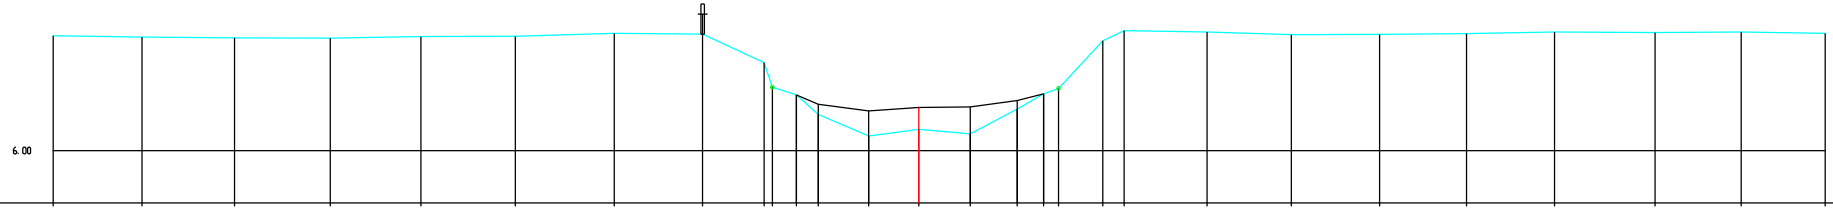

H 1:100/ L 1:100

MATEN TERREIN	9.43	9.39	9.37	9.36	9.41	9.41	9.51	9.48	8.63	7.66	7.66	7.08	6.43	6.63	6.50	7.24	7.69	7.86	9.28	9.58	9.54	9.47	9.47	9.50	9.54	9.53	9.54	9.50	
MATEN SLIBLIJN										7.66	7.38		7.18	7.28	7.30	7.49	7.69												
TUSSENAFST. TERREIN		2.66	2.76	2.86	2.70	2.82	2.96	2.64	1.84	0.72	0.65	1.50	1.50	1.54	1.40	0.79	0.45	1.32	0.64	2.48	2.52	2.64	2.60	2.63	3.00	2.58	2.51		
GECUM. AFST. TERREIN	-25.86	-23.20	-20.44	-17.58	-14.87	-12.05	-9.10	-6.46	-4.62	-3.90	-3.63	-3.00	-1.50	0.00	1.54	2.94	3.73	4.18	5.50	6.14	8.62	11.13	13.77	16.36	18.99	21.99	24.57	27.08	

Wimp, Dwarsprofiel 110