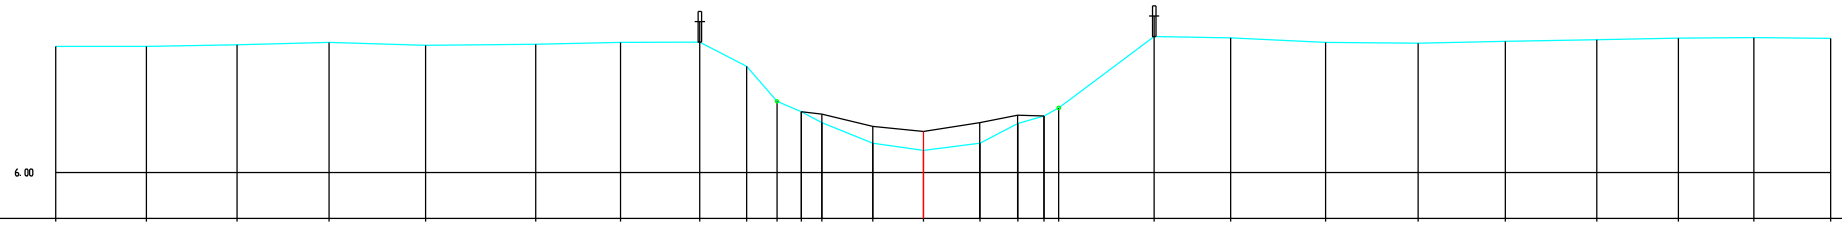

H 1:100/ L 1:100

MATEN TERREIN	9.71	9.71	9.75	9.82	9.74	9.77	9.83	9.84	9.12	8.09	7.79	7.47	6.86	6.65	6.86	7.44	7.66	7.90	10.00	9.96	9.83	9.80	9.86	9.91	9.95	9.96	9.94	
MATEN SLIBLIJN											7.79	7.72	7.26	7.20	7.46	7.69	7.66											
TUSSENAFST. TERREIN		2.66	2.67	2.70	2.84	3.23	2.49	2.34	1.37	0.90	0.72	0.60	1.49	1.49	1.66	1.11	0.78	0.43	2.81	2.25	2.79	2.72	2.57	2.69	2.40	2.22	2.26	
GECUM. AFST. TERREIN	-25.51	-22.85	-20.18	-17.47	-14.63	-11.40	-8.91	-6.57	-5.20	-4.30	-3.59	-2.99	-1.49	0.00	1.66	2.77	3.55	3.98	6.78	9.03	11.82	14.54	17.11	19.80	22.19	24.42	26.67	

Wimp, Dwarsprofiel 116