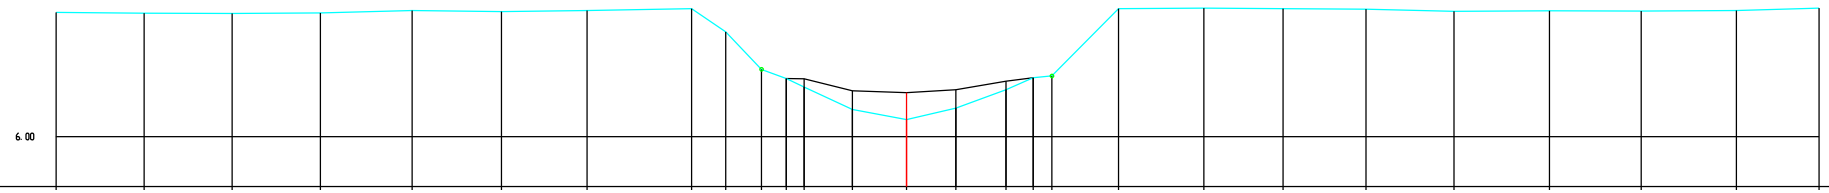

H 1:100/ L 1:100

MATEN TERREIN	9.70	9.68	9.67	9.69	9.76	9.72	9.76	9.82	9.12	8.00	7.73	7.48	6.81	6.51	6.84	7.40	7.76	7.81	9.82	9.83	9.82	9.80	9.74	9.75	9.74	9.76	9.83
MATEN SLIBLIJN											7.73	7.73	7.36	7.31	7.39	7.65	7.76										
TUSSENAFST. TERREIN		2.62	2.62	2.63	2.73	2.67	2.56	3.12	1.01	1.07	0.74	0.53	1.44	1.61	1.47	1.50	0.81	0.56	1.99	2.55	2.36	2.48	2.63	2.85	2.73	2.84	2.47
GECUM. AFST. TERREIN	-25.36	-22.74	-20.11	-17.48	-14.75	-12.08	-9.52	-6.41	-5.40	-4.32	-3.58	-3.05	-1.61	0.00	1.47	2.96	3.77	4.34	6.33	8.87	11.23	13.70	16.33	19.17	21.91	24.75	27.22

Wimp, Dwarsprofiel 118