


H 1:100/ L 1:100

MATEN TERREIN

MATEN SLIBLIJN

TUSSEN AFST. TERREIN

GECUM. AFST. TERREI

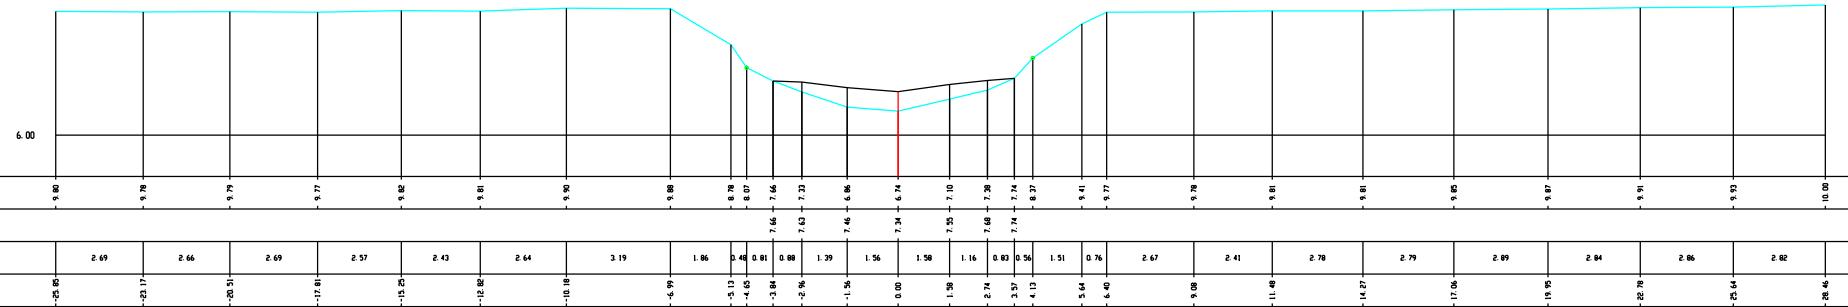

Wimp, Dwarsprofiel 119