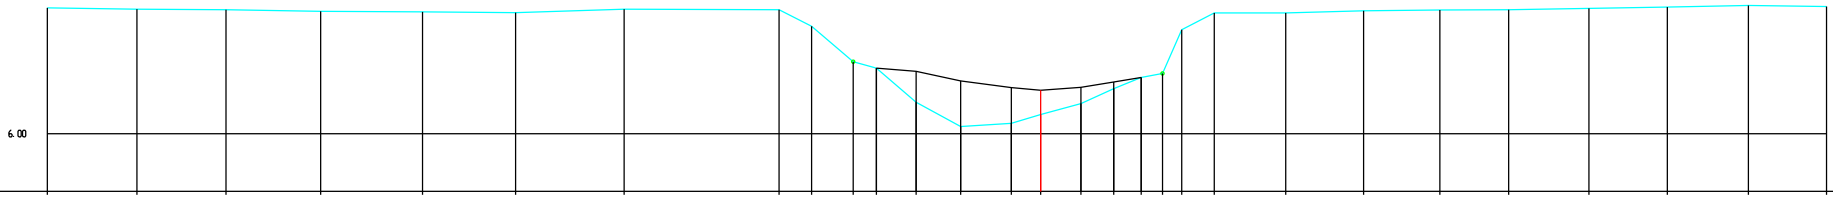

H 1:100/ L 1:100

MATEN TERREIN	9.87	9.83	9.81	9.77	9.75	9.72	9.83	9.81	9.30	8.21	8.02	6.97	6.22	6.32	6.59	6.92	7.38	7.73	7.85	9.20	9.71	9.71	9.78	9.80	9.81	9.85	9.89	9.95	9.91
MATEN SLIBLIJN											8.02	7.92	7.62	7.42	7.34	7.42	7.58	7.73											
TUSSENAFST. TERREIN		2.75	2.74	2.91	3.14	2.87	3.34	4.77	1.00	1.29	0.72	1.22	1.37	1.56	0.90	1.24	1.01	0.85	0.66	0.60	0.99	2.21	2.39	2.34	2.12	2.48	2.41	2.49	2.41
GECUM. AFST. TERREIN	-30.56	-27.81	-25.07	-22.16	-19.02	-16.15	-12.82	-8.05	-7.05	-5.77	-5.05	-3.83	-2.46	-0.90	0.00	1.24	2.25	3.09	3.75	4.34	5.34	7.54	9.94	12.28	14.40	16.87	19.28	21.77	24.18

Wimp, Dwarsprofiel 120